




PLANTA DE CORTE AA
ESC.: 1/100

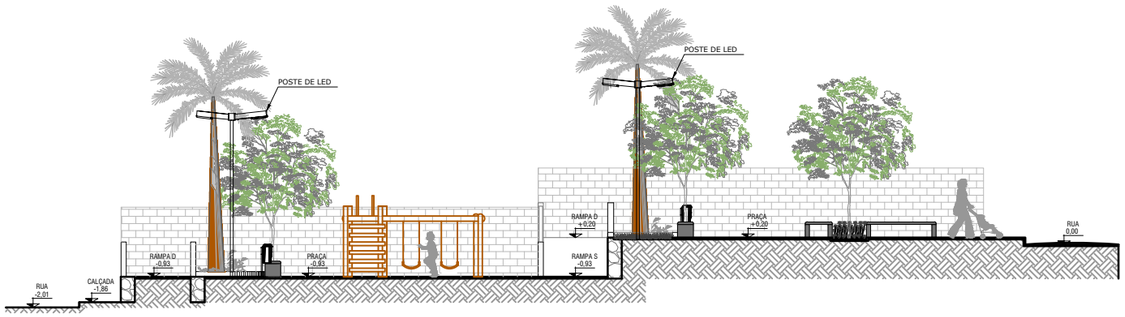

PLANTA DE CORTE BB
ESC.: 1/100

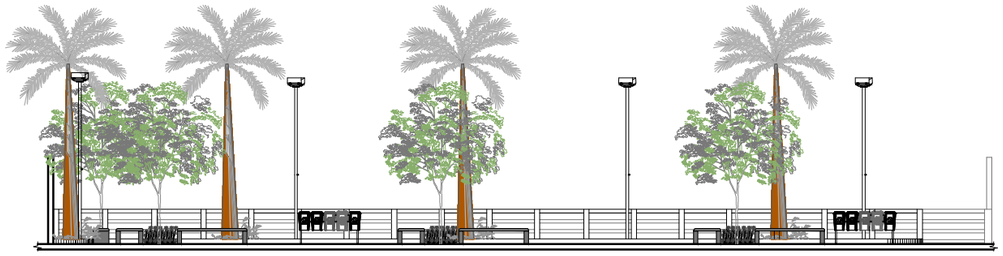

VISTA FRONTAL
ESC.: 1/100

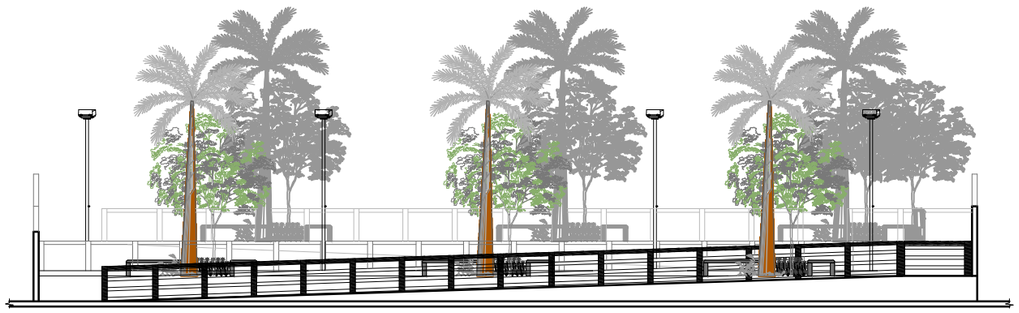

VISTA FRONTAL RUA DE BAIXO
ESC.: 1/100





VISTA FRONTAL RUA DE CIMA 3D
ESC.: 1/100



VISTA FRONTAL RUA DE BAIXO 3D
ESC.: 1/100

OBSERVAÇÕES:

1. MEDIDAS EM METRO.
2. TODAS AS MEDIDAS E QUANTIDADES DEVERÃO SER CONFERIDAS NA OBRA ANTES DE QUALQUER PROCEDIMENTO DE FABRICAÇÃO.
3. DIREITOS AUTORAIS RESERVADOS: ESTE PROJETO NÃO PODERÁ SER REPRODUZIDO OU MODIFICADO (TOTAL OU EM PARTES) SEM A EXPRESSA AUTORIZAÇÃO DOS AUTORES.

SECRETARIA DE DESENVOLVIMENTO URBANO

PREFEITURA MUNICIPAL DE ITACARÉ
CUIDANDO DO PRESENTE, TRANSFORMANDO O FUTURO

PREFEITURA
PREFEITURA MINICIPAL DE ITACARÉ

GESTÃO
EDSON ARANTE

PROJETO
PROJETO PRAÇA BAIRRO NOVO

PRANCHA
PLANTA DE CORTE AA, BB, VISTAS

ARQUITETO: MAURICIO ARAUJO	CAU: A 191043-4	DESENHO: MAURICIO ARAUJO	FOLHA: 03
DATA: ABRIL/2026	ARQUIVO: ESCOLA JOSERINDA	SECRETARIA: DESENVOLVIMENTO URBANO	
ESCALA: 1/100		SECRETARIA: LENÉCIA FREITAS	

Formato: A0 – Escala: 1:100