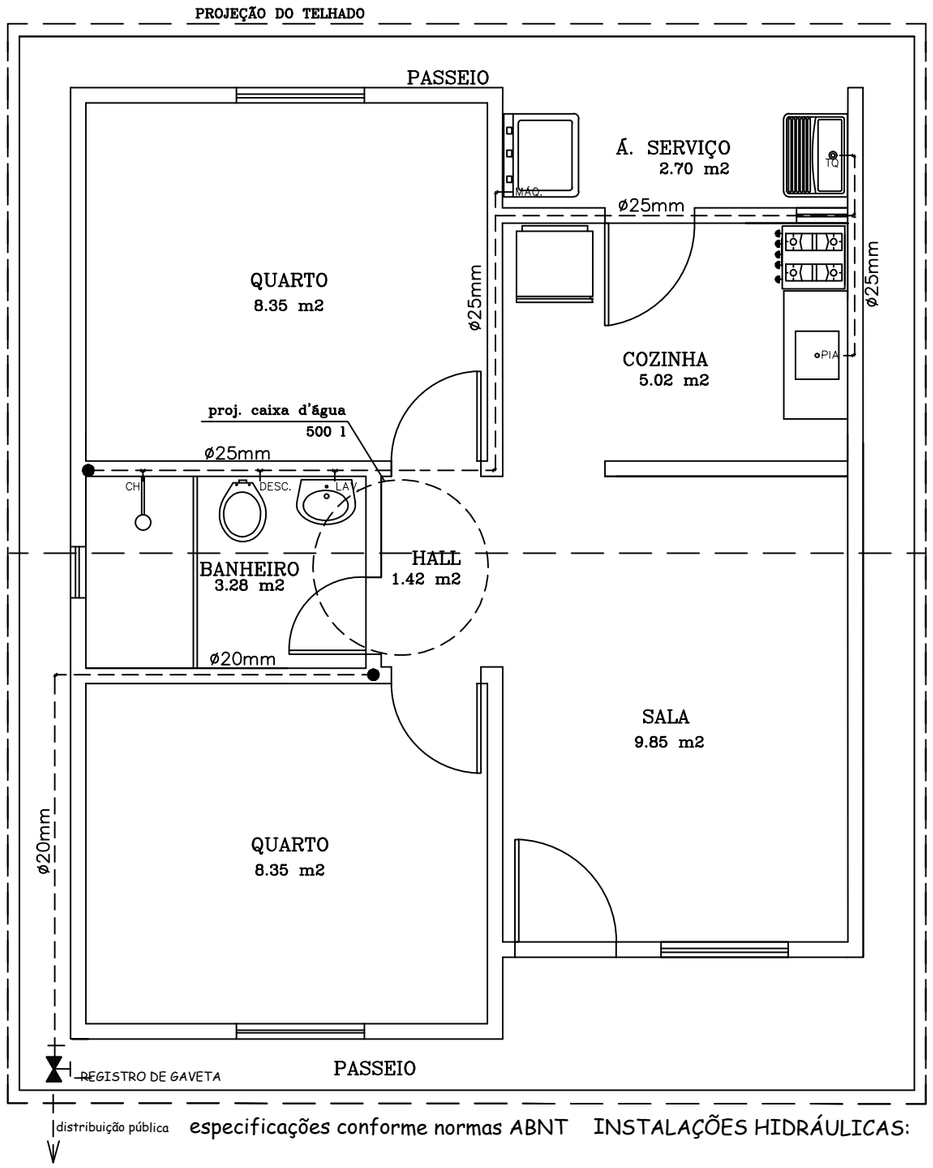

especificações conforme normas ABNT INSTALAÇÕES HIDRÁULICAS:

PLANTA BAIXA

Área construída: 46,13 m2
Área útil: 39,41 m2

BISMARQUE PINHEIRO
Engenheiro Civil
CREA - BA 091766541-7

FOLHA Nº 03	OBRA: RESIDENCIA POPULAR
	INTERESSADA: Prefeitura Municipal de Iguaí/ Bahia
ESCALA: 1:50	INSTALAÇÕES HIDRÁULICAS
DATA: OUTUBRO / 2025	PROJETO:
END: DIST. - IGUAIBÍ, PALMEIRINHA E PONTO CHIQUE.	ÁREA DO TERRENO:
ADMINISTRAÇÃO:	ÁREA CONSTRUÍDA: 46,13M²