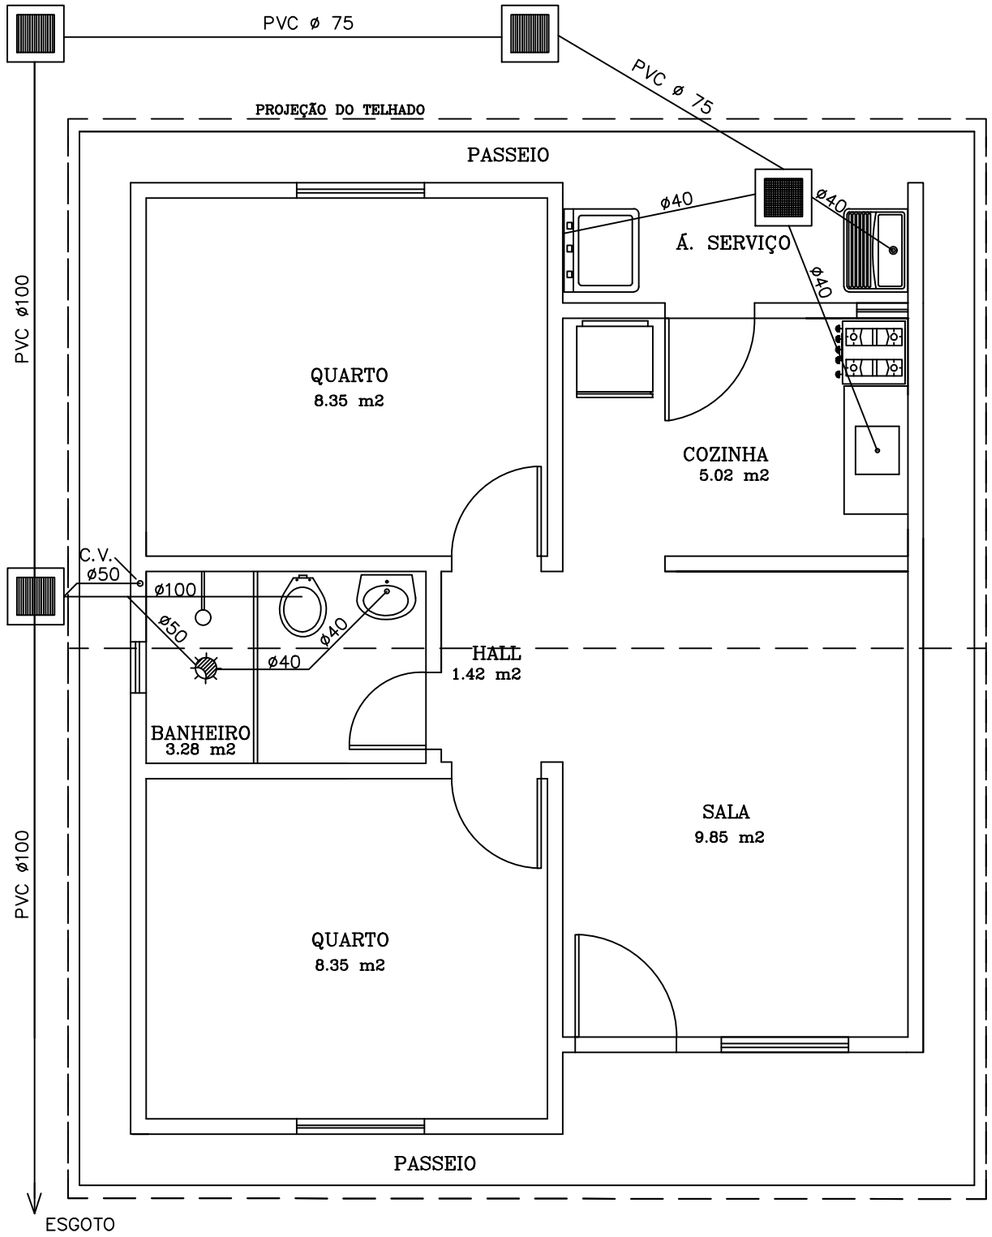


CONVENÇÕES

PEÇAS

CAIXA SIFONADA COM GRELHA

TUBO DE VENTILAÇÃO

CAIXA DE GORDURA .45x.60cm

CAIXA INSPEÇÃO CLOACAL .45x.60cm

CANALIZAÇÃO DE ESGOTO PRIMÁRIO

CANALIZAÇÃO DE ESGOTO SECUNDÁRIO

BISMARQUE PINHEIRO
Engenheiro Civil
CREA - BA 091766541-7

PLANTA BAIXA

Área construída: 46,13 m2
Área útil: 39,41 m2

| | |
|---|---|
| FOLHA Nº 04 | OBRA: RESIDENCIA POPULAR |
| | INTERESSADA: Prefeitura Municipal de Iguaí / Bahia |
| ESCALA: 1:50 | INSTALAÇÕES SANITÁRIAS |
| DATA: OUTUBRO / 2025 | PROJETO: |
| END: DIST. - IGUAIBÍ, PALMEIRINHA E PONTO CHIQUE. | ÁREA DO TERRENO: |
| ADMINISTRAÇÃO: | ÁREA CONSTRUÍDA: 46,13M² |