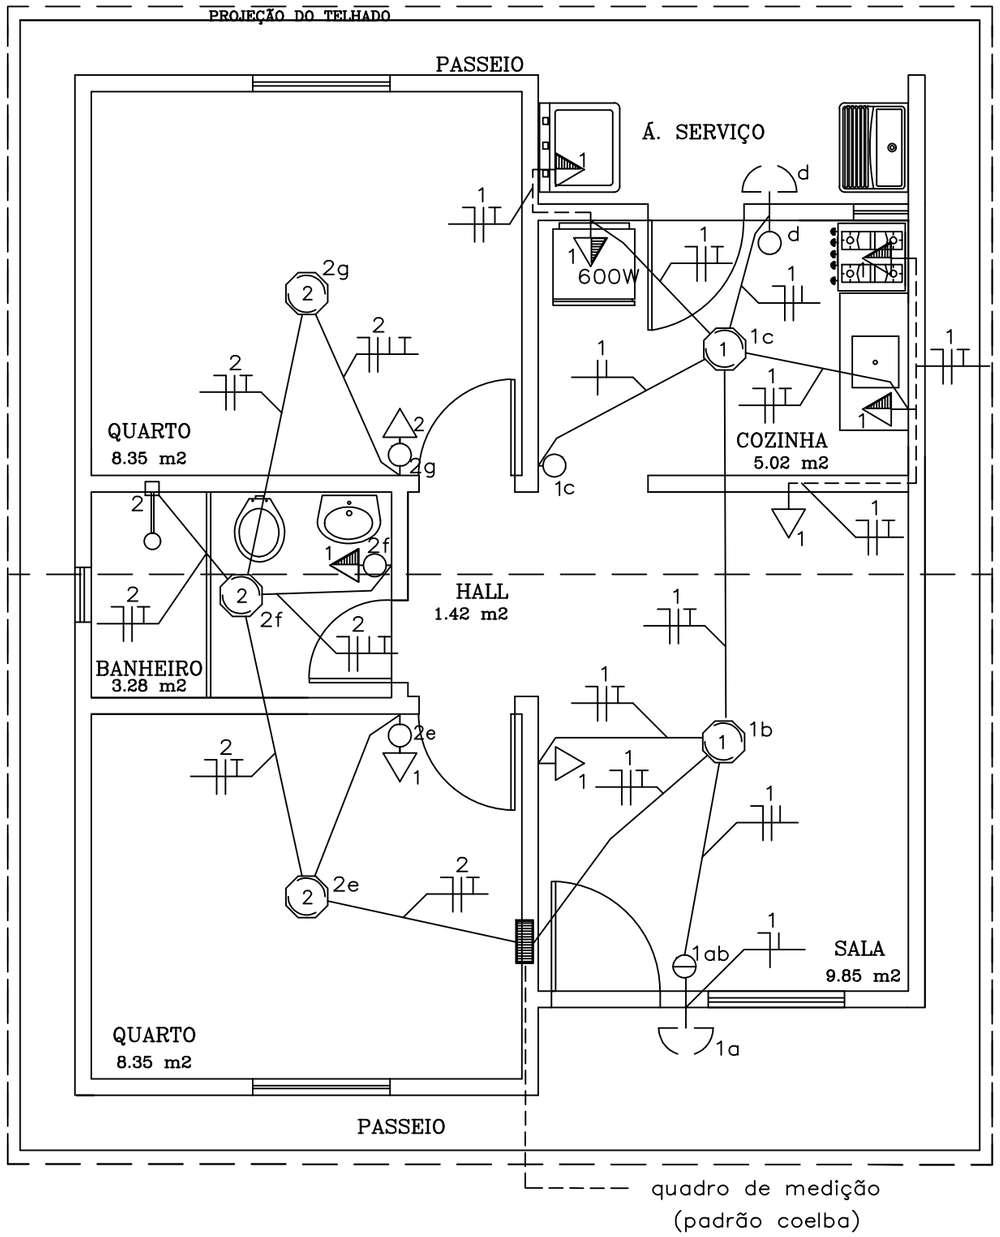

NOTAS:

A–CONDUTORES NÃO COTADOS SÃO 2,5mm2

B–ELETRODUTOS NÃO COTADOS SÃO 1/2"

C–TOMADAS E PONTOS DE LUZ NÃO ESPECIFICADOS SÃO 100W

D–OS CONDUTORES DO CIRCUITO DE ALIMENTAÇÃO SERÃO 2#6,0mm2

E–O ELETRODUTO DE SUBIDA DO CD SERÁ DN=3/4"

F–TENSÃO CONSIDERADA – 380/220

CONVENÇÕES

- PONTO DE LUZ NO TETO
- FIAÇÃO FIXA NO TETO
- ELETRODUTO NA PAREDE
- TOMADA BAIXA (h=.30m)
- CENTRO DE DISTRIBUIÇÃO
- CONDUTORES ,NEUTRO,FASE E RETORNO
- PONTO DE LUZ NA PAREDE
- TOMADA MEDIA (h=1.30m)
- INTERRUPTOR SIMPLES (h=1.30m)
- INTERRUPTOR DUPLO
- CAIXA DE PASSAGEM 4"x2"

BISMARQUE PINHEIRO
Engenheiro Civil
CREA - BA 091766541-7

PLANTA BAIXA

Área construída: 46,13 m2
Área útil: 39,41 m2

FOLHA Nº 05	OBRA: RESIDENCIA POPULAR
	INTERESSADA: Prefeitura Municipal de Iguaí / Bahia
ESCALA: 1:50	INSTALAÇÕES ELÉTRICAS
DATA: OUTUBRO / 2025	PROJETO:
END: DIST. - IGUAIBÍ, PALMEIRINHA E PONTO CHIQUE.	ÁREA DO TERRENO:
ADMINISTRAÇÃO:	ÁREA CONSTRUÍDA: 46,13 M²