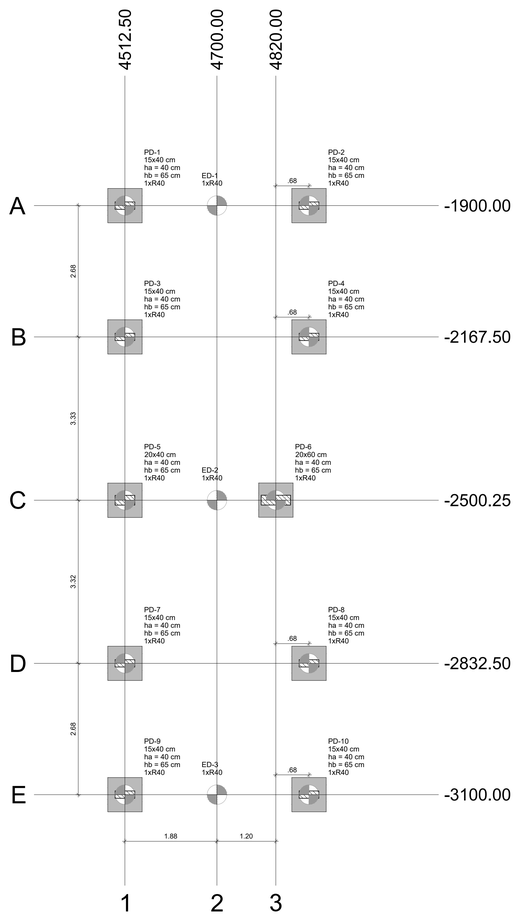

1 PLANTA DE LOCAÇÃO
ESCALA 1/50

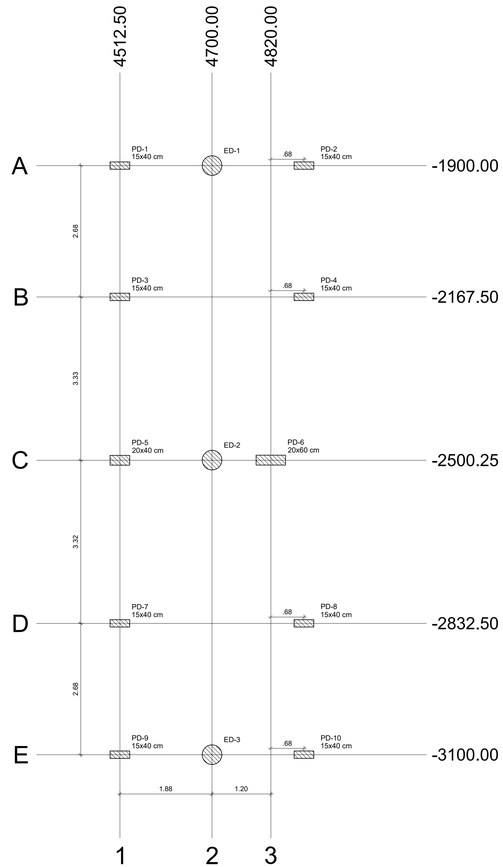

2 PLANTA DE CARGAS
ESCALA 1/50

Pilar													
Nome	Seção (cm)	X (cm)	Y (cm)	Carga Máx. (tf)	Carga Mín. (tf)	Mx Máximo (kgf.m)		My Máximo (kgf.m)		Fx Máximo (tf)		Fy Máximo (tf)	
						Positivo	Negativo	Positivo	Negativo	Positivo	Negativo	Positivo	Negativo
ED-1	-	4700.00	-1900.00	3.3	2.3	0	-400	200	-100	0.1	-0.2	0.4	0.0
ED-2	-	4700.00	-2500.13	4.8	3.6	100	-200	200	-100	0.2	-0.2	0.1	0.0
ED-3	-	4700.00	-3100.00	3.3	2.3	500	0	200	-100	0.1	-0.2	0.0	-0.5
PD-1	15x40	4512.50	-1900.00	19.7	19.2	200	-200	900	-900	0.3	-0.3	0.4	0.0
PD-2	15x40	4887.50	-1900.00	18.9	18.2	500	0	900	-1000	0.4	-0.2	0.0	-0.7
PD-3	15x40	4512.50	-2167.50	33.0	32.7	300	-400	900	-1100	0.0	-1.7	0.7	-0.3
PD-4	15x40	4887.50	-2167.50	35.5	35.1	400	-100	1000	-1000	1.7	0.0	0.9	0.0
PD-5	20x40	4512.50	-2500.25	28.6	28.2	500	-600	1200	-1100	0.6	-0.2	0.4	-0.3
PD-6	20x60	4820.00	-2500.00	33.7	33.1	1000	-900	1200	-1100	0.2	-0.6	0.3	-0.2
PD-7	15x40	4512.50	-2832.50	33.0	32.7	300	-400	900	-1100	0.0	-1.7	0.4	-0.6
PD-8	15x40	4887.50	-2832.50	35.5	35.1	200	-300	1000	-1000	1.7	0.0	0.0	-0.8
PD-9	15x40	4512.50	-3100.00	19.7	19.2	300	-300	900	-900	0.3	-0.3	0.0	-0.5
PD-10	15x40	4887.50	-3100.00	18.9	18.2	0	-600	900	-1000	0.4	-0.2	0.6	0.0

Os esforços indicados nesta tabela são os valores máximos obtidos pela envoltória de todas as combinações definidas para as fundações. Para análises complementares, deve-se consultar o relatório de esforços na fundação, que apresenta os valores calculados para cada combinação.

Locação no eixo X	
Coordenadas (cm)	Nome
4512.50	PD-1, PD-3, PD-5, PD-7, PD-9
4700.00	ED-1, ED-2, ED-3
4820.00	PD-6
4887.50	PD-2, PD-4, PD-8, PD-10

Locação no eixo Y	
Coordenadas (cm)	Nome
-1900.00	PD-1, ED-1, PD-2
-2167.50	PD-3, PD-4
-2500.00	PD-6
-2500.13	ED-2
-2500.25	PD-5
-2832.50	PD-7, PD-8
-3100.00	PD-9, ED-3, PD-10

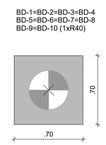

3 LEGENDA DOS BLOCOS
ESCALA 1/25

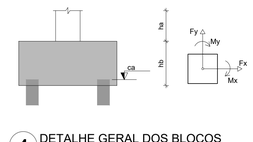

4 DETALHE GERAL DOS BLOCOS
ESCALA 1/25

NOTAS GERAIS:

1. TODAS AS MEDIDAS DEVEM SER CONFERIDAS EM OBRA, "IN LOCO", ANTES DA REALIZAÇÃO DE QUAISQUER ATIVIDADES;
2. RECOMENDAMOS A REALIZAÇÃO DO ESTUDO DOS PROJETOS ANTES DA REALIZAÇÃO DAS ATIVIDADES, POIS O PROFISSIONAL DE EXECUÇÃO É CORRESPONSÁVEL PELO PROCESSO DE ANÁLISE TÉCNICA;
3. ANTES DE INICIAR AS ATIVIDADES DE EXECUÇÃO É FUNDAMENTAL A ELABORAÇÃO DA ART DE EXECUÇÃO CONFORME AS ORIENTAÇÕES DO CREA ESTADUAL;
4. SEMPRE OBSERVAR AS UNIDADES DE MEDIDAS INFORMADAS EM PLANTA, POIS PODEM SER ALTERADAS PARA MELHOR REPRESENTAÇÃO DAS INFORMAÇÕES E/OU DETALHES;
5. SEMPRE OBSERVAR AS COTAS INFORMADAS EM PLANTA, POIS PODEM SER MODIFICADAS PARA MELHOR REPRESENTAÇÃO DAS INFORMAÇÕES E/OU DETALHES;
6. ORIENTAMOS QUE DEVERÃO SER ANALISADOS OS ARQUIVOS IFC DISPONIBILIZADOS, ANTES DE UMA CONSULTA PRÉVIA A EQUIPE DE DESENVOLVIMENTOS DOS PROJETOS;
7. PARA TODAS E QUAISQUER DIVERGÊNCIAS, A EQUIPE DE DESENVOLVIMENTO DOS PROJETOS DEVERÁ SER ACIONADA;
8. QUAISQUER ALTERAÇÕES REALIZADAS NO PROJETO PELA EQUIPE DE EXECUÇÃO DEVEM SER DOCUMENTADAS NOS PROJETOS "AS BUIT";

NOTAS ESPECIFICAS ESTRUTURAIS:
PROJETOS

1. EM QUESTÕES ONDE AS DÚVIDAS E/OU DIVERGÊNCIAS NÃO AFETEM ESTRUTURALMENTE O PLANEJAMENTO ARQUITETÔNICO, OS PROJETOS DE ARQUITETURA SERÃO PRIORIDADE;
2. A ESTRUTURA FOI DIMENSIONADA PARA UTILIZAR CONCRETO 30MPA EM SUA TOTALIDADE;
3. O DETALHE DE FUNDAÇÃO "BLOCOS E ESTACAS" INSERIDO NO DESENHO É APENAS SUGESTIVO, ONDE NUNCA DEVEM SER EXECUTADOS SEM A REALIZAÇÃO DOS ESTUDOS DE SOLO CONFORME AS NORMATIVAS VIGENTES;
4. O DETALHE DE FUNDAÇÃO "ESTACAS ISOLADAS" INSERIDO NO DESENHO É APENAS SUGESTIVO, POIS NUNCA DEVEM SER EXECUTADOS SEM A REALIZAÇÃO DOS ESTUDOS DE SOLO CONFORME AS NORMATIVAS VIGENTES;
5. A ESTRUTURA FOI DIMENSIONADA PARA QUE O BALDRAME ESTEJA 5 CM "CINCO CENTÍMETROS" ABAIXO DO NÍVEL 0 "ZERO" DO PISO DA ARQUITETURA "ACABADO";
6. A ESTRUTURA FOI DIMENSIONADA PARA QUE AS VIGAS BALDRAMES SEJAM EXECUTADAS SOBRE OS BLOCOS PARA MINIMIZAR OS IMPACTOS DE FUROS ESTRUTURAIS CONFORME AS COMPATIBILIZAÇÕES REALIZADAS DURANTE O PROCESSO DE ELABORAÇÃO DOS PROJETOS;
7. TODOS OS FUROS NECESSÁRIOS A SEREM CONFECCIONADOS PARA AS INSTALAÇÕES, ESTÃO COMTEMPLADOS NO PROJETO COM TODAS AS INFORMAÇÕES TÉCNICAS PARA SUA PREVISÃO CONSTRUTIVA DURANTE A FASE DE MONTAGEM DE ARMADURA E FORMAS;
8. TODAS AS VIGAS ACIMA DO NÍVEL 0 "ZERO", DEVEM RECEBER UMA CONTRA FLEXA DE 1 CM "UM CENTÍMETRO";
9. TODAS AS VIGAS ACIMA DO NÍVEL 0 "ZERO", QUE NECESSITAREM DE UMA CONTRA FLEXA SUPERIOR A 1 CM "UM CENTÍMETRO", ESTÃO SINALIZADAS NA PLANTA DE FORMAS;
10. TODAS AS LAJES ACIMA DO NÍVEL 0 "ZERO", DEVEM RECEBER UMA CONTRA FLEXA DE 1 CM "UM CENTÍMETRO";
11. TODAS AS LAJES ACIMA DO NÍVEL 0 "ZERO", QUE NECESSITAREM DE UMA CONTRA FLEXA SUPERIOR A 1 CM UM CENTÍMETRO", ESTÃO SINALIZADAS NA PLANTA DE FORMAS;
12. OS DETALHAMENTOS DAS ARMAÇÕES DOS ELEMENTOS ESTRUTURAIS ESTÃO SEPARADOS PELOS NÍVEIS DE EXECUÇÃO;
13. TODOS OS LOCAIS QUE CONTEMPLAREM A JUNÇÃO DE DOIS BLOCOS ESTRUTURAIS, DEVE SER CONSIDERADO A APLICAÇÃO DA JUNTA DE DILATAÇÃO NOS ELEMENTOS EM SUA TOTALIDADE;

EXECUÇÃO

1. RECOMENDAMOS QUE A LOCAÇÃO DA ESTRUTURA SEJA REALIZADA ATRAVÉS DE EQUIPAMENTOS HOMOLOGADOS E DEVIDAMENTE CALIBRADOS PELOS ÓRGÃOS DE AFERIÇÃO E QUALIDADE ISO 9001;
2. É FUNDAMENTAL A UTILIZAÇÃO DE ESPAÇADORES DE ARMADURA PARA MONTAGEM E CONSTRUÇÃO DE TODOS OS ELEMENTOS ESTRUTURAIS;
3. NO ATO DE EXECUÇÃO DAS VIGAS BALDRAMES E BLOCOS, DEVE SER LANÇADO UM TRAÇO DE BRITA 0 "ZERO" EM TODA SUA EXTENSÃO;
4. TODAS AS VIGAS BALDRAMES E BLOCOS DEVEM SER IMPERMEABILIZADOS UTILIZANDO A APLICAÇÃO DE MANTA LÍQUIDA;
5. APÓS A REALIZAÇÃO DA CONCRETAGEM DOS ELEMENTOS, TODA A ESTRUTURA DEVE PERMANECER COM ESCORAMENTO DE 100% "CEM PORCENTO" PELO PERÍODO DE 30 "TRINTA" DIAS;
6. APÓS A REALIZAÇÃO DA CONCRETAGEM DOS ELEMENTOS QUE POSSUEM CONTRA FLEXA IGUAL OU SUPERIOR A 3 CM "TRÊS CENTÍMETROS", DEVEM PERMANECER COM ESCORAMENTO DE 100 % "CEM PORCENTO" PELO PERÍODO DE 45 "QUARENTA E CINCO" DIAS;
7. TODAS AS LAJES DEVEM SER IMPERMEABILIZADAS UTILIZANDO MANTA ALUMINIZADA;
8. OS ELEMENTOS ESTRUTURAIS SOMENTE PODEM SER CONCRETADOS APÓS A PLENA VALIDAÇÃO DO ENGENHEIRO DE EXECUÇÃO RESPONSÁVEL PELO PROCESSO DE CONFERÊNCIA E MONTAGEM;

Pilar														Fundação				Bloco				
Nome	Seção (cm)	X (cm)	Y (cm)	Carga Máx. (tf)	Carga Mín. (tf)	Mx Máximo (kgf.m)		My Máximo (kgf.m)		Fx Máximo (tf)		Fy Máximo (tf)		Lado B (cm)	Lado H (cm)	h0 / ha (cm)	h1 / hb (cm)	ne	Estaca	ca (cm)	Base tub. (cm)
						Positivo	Negativo	Positivo	Negativo	Positivo	Negativo	Positivo	Negativo								
ED-1	-	4700.00	-1900.00	3.3	2.3	0	-400	200	-100	0.1	-0.2	0.4	0.0	-	-	-	-	1	R40	-5	
ED-2	-	4700.00	-2500.13	4.8	3.6	100	-200	200	-100	0.2	-0.2	0.1	0.0	-	-	-	-	1	R40	-5	
ED-3	-	4700.00	-3100.00	3.3	2.3	500	0	200	-100	0.1	-0.2	0.0	-0.5	-	-	-	-	1	R40	-5	
PD-1	15x40	4512.50	-1900.00	19.7	19.2	200	-200	900	-900	0.3	-0.3	0.4	0.0	70	70	40	65	1	R40	-95	
PD-2	15x40	4887.50	-1900.00	18.9	18.2	500	0	900	-1000	0.4	-0.2	0.0	-0.7	70	70	40	65	1	R40	-95	
PD-3	15x40	4512.50	-2167.50	33.0	32.7	300	-400	900	-1100	0.0	-1.7	0.7	-0.3	70	70	40	65	1	R40	-95	
PD-4	15x40	4887.50	-2167.50	35.5	35.1	400	-100	1000	-1000	1.7	0.0	0.9	0.0	70	70	40	65	1	R40	-95	
PD-5	20x40	4512.50	-2500.25	28.6	28.2	500	-600	1200	-1100	0.6	-0.2	0.4	-0.3	70	70	40	65	1	R40	-95	
PD-6	20x60	4820.00	-2500.00	33.7	33.1	1000	-900	1200	-1100	0.2	-0.6	0.3	-0.2	70	70	40	65	1	R40	-95	
PD-7	15x40	4512.50	-2832.50	33.0	32.7	300	-400	900	-1100	0.0	-1.7	0.4	-0.6	70	70	40	65	1	R40	-95	
PD-8	15x40	4887.50	-2832.50	35.5	35.1	200	-300	1000	-1000	1.7	0.0	0.0	-0.8	70	70	40	65	1	R40	-95	
PD-9	15x40	4512.50	-3100.00	19.7	19.2	300	-300	900	-900	0.3	-0.3	0.0	-0.5	70	70	40	65	1	R40	-95	
PD-10	15x40	4887.50	-3100.00	18.9	18.2	0	-600	900	-1000	0.4	-0.2	0.6	0.0	70	70	40	65	1	R40	-95	

Os esforços indicados nesta tabela são os valores máximos obtidos pela envoltória de todas as combinações definidas para as fundações. Para análises complementares, deve-se consultar o relatório de esforços na fundação, que apresenta os valores calculados para cada combinação.

Estacas			
Simbologia	Nome	d (cm)	Quantidade
	R40	40.00	13

Locação no eixo X	
Coordenadas (cm)	Nome
4512.50	PD-1, PD-3, PD-5, PD-7, PD-9
4700.00	ED-1, ED-2, ED-3
4820.00	PD-6
4887.50	PD-2, PD-4, PD-8, PD-10

Locação no eixo Y	
Coordenadas (cm)	Nome
-1900.00	PD-1, ED-1, PD-2
-2167.50	PD-3, PD-4
-2500.00	PD-6
-2500.13	ED-2
-2500.25	PD-5
-2832.50	PD-7, PD-8
-3100.00	PD-9, ED-3, PD-10

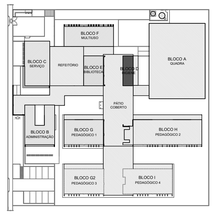

CROQUI DE REFERÊNCIA - IMPLANTAÇÃO

CONTROLE DE REVISÕES

Nº	DATA	DESCRIÇÃO

FNDE Fundo Nacional de Desenvolvimento da Educação.

MINISTÉRIO DA EDUCAÇÃO

PROJETO PADRÃO - FNDE

PROPRIETÁRIO: :

ENDEREÇO:

MUNICÍPIO - UF:

PROPRIETÁRIO

RESP. TÉCNICO — CREA

AUTOR DO PROJETO — CAU

DLFO — CREA

RA

OBSERVAÇÕES:

ESCOLA 9 SALAS DE AULA - MODELO TÉRREO

PROJETO DE ESTRUTURA

COORDENAÇÃO: CGEST - Coordenação Geral de Infraestrutura Educacional

PLANTA DE LOCAÇÃO E CARGAS
LEGENDA DOS BLOCOS
BLOCO D - HIGIENE

SCO

REVISÃO: R.00

ESCALA: INDICADA

DATA EMISSÃO: JAN/2021

FORMATO: 1050X594

PRANCHA: 32/126