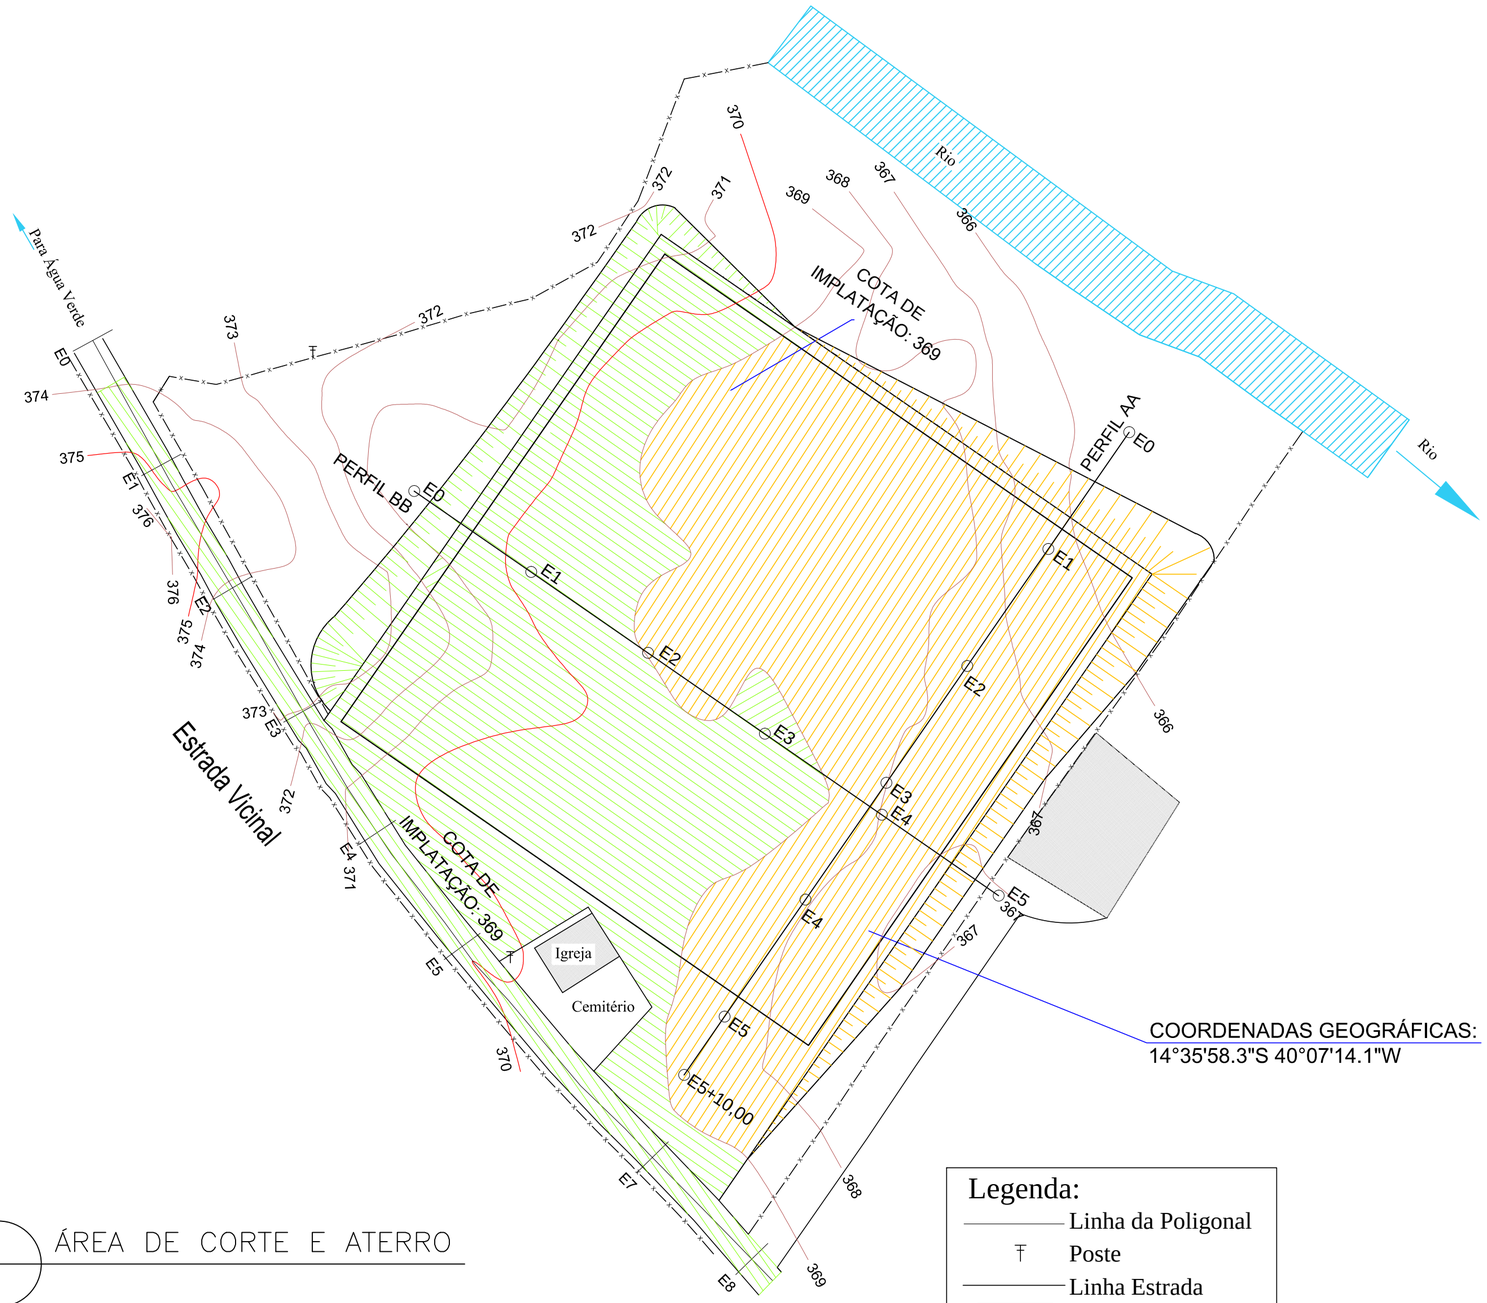

ÁREA DE CORTE E ATERRO

Legenda:

- Linha da Poligonal
- Poste
- Linha Estrada
- Edificação
- Linha cerca
- Escola
- Área de Corte
- Área de Aterro

DAVID CESAR LOUZADA ALVARES MACEDO:06432861608

Assinado de forma digital por DAVID CESAR LOUZADA ALVARES MACEDO:06432861608
Dados: 2025.04.24 23:41:37 -03'00'

DAVID CÉSAR LOUZADA ÁLVARES MACEDO
PREFEITO MUNICIPAL

gov.br Documento assinado digitalmente
ERIC LIMA DA SILVA
Data: 25/04/2025 00:01:55-0300
Verifique em https://validar.iti.gov.br

ERIC LIMA DA SILVA
ENGENHEIRO CIVIL - CREA BA - nº 051195130-2

PREFEITURA IGUAÍ OPORTUNIDADE PARA TODOS

PLANTA DE IMPLANTAÇÃO

Título: Área de Corte e Aterro - Implantação da Escola Padrão FNDE (80,00m x 80,00m)	
Proprietário: Prefeitura Municipal de Iguaí-BA	Escala: 1:600
Endereço: Região do Riachão, Zona Rural	Abril de 2025 / PRANCHA 04
Desenho: Eric Lima / Município/UF: Iguaí - BA	

A2 = (594 x 420)