



PERFIL AA

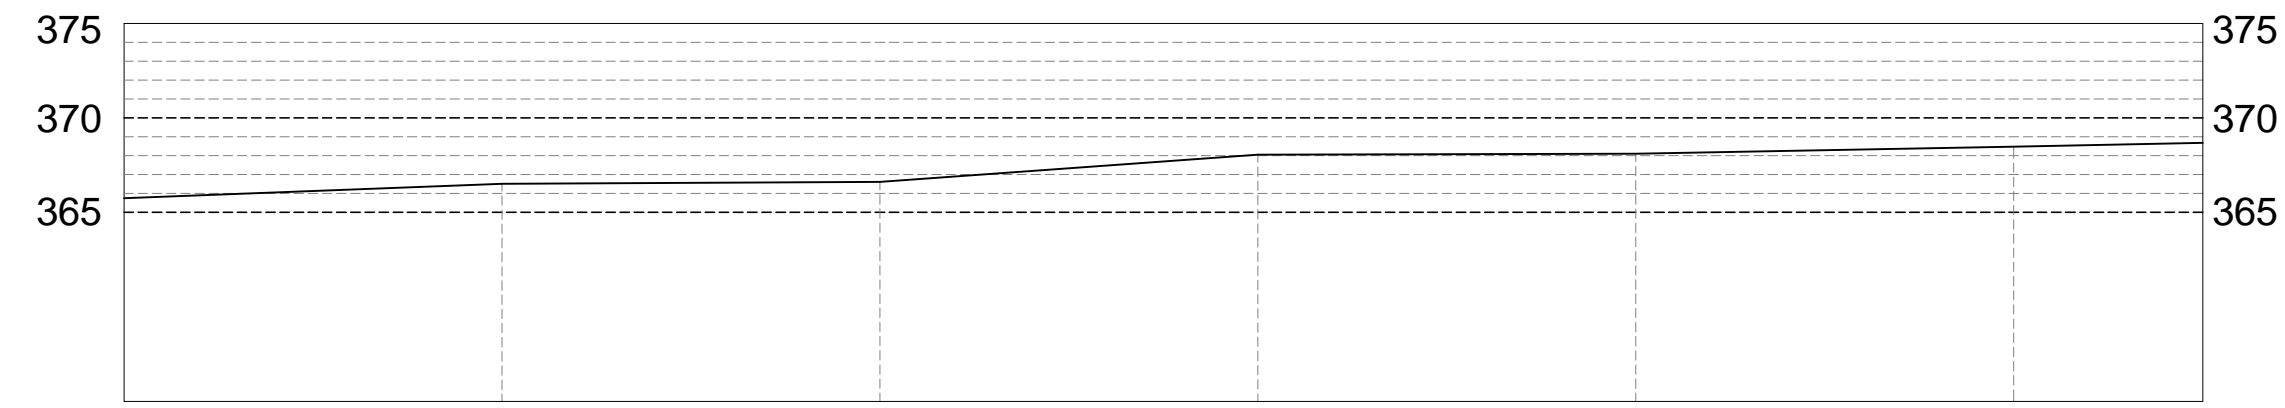

ESTACAS	COTAS (m)
20,00m	TERRENO
E0	365,754
E1	366,504
E2	366,614
E3	368,050
E4	368,103
E5	368,471
E5 + 10,00	368,673


- COTA DA IMPLANTAÇÃO
- ÁREA DE CORTE
- ÁREA DE ATERRO

PERFIL AA - ATERRO

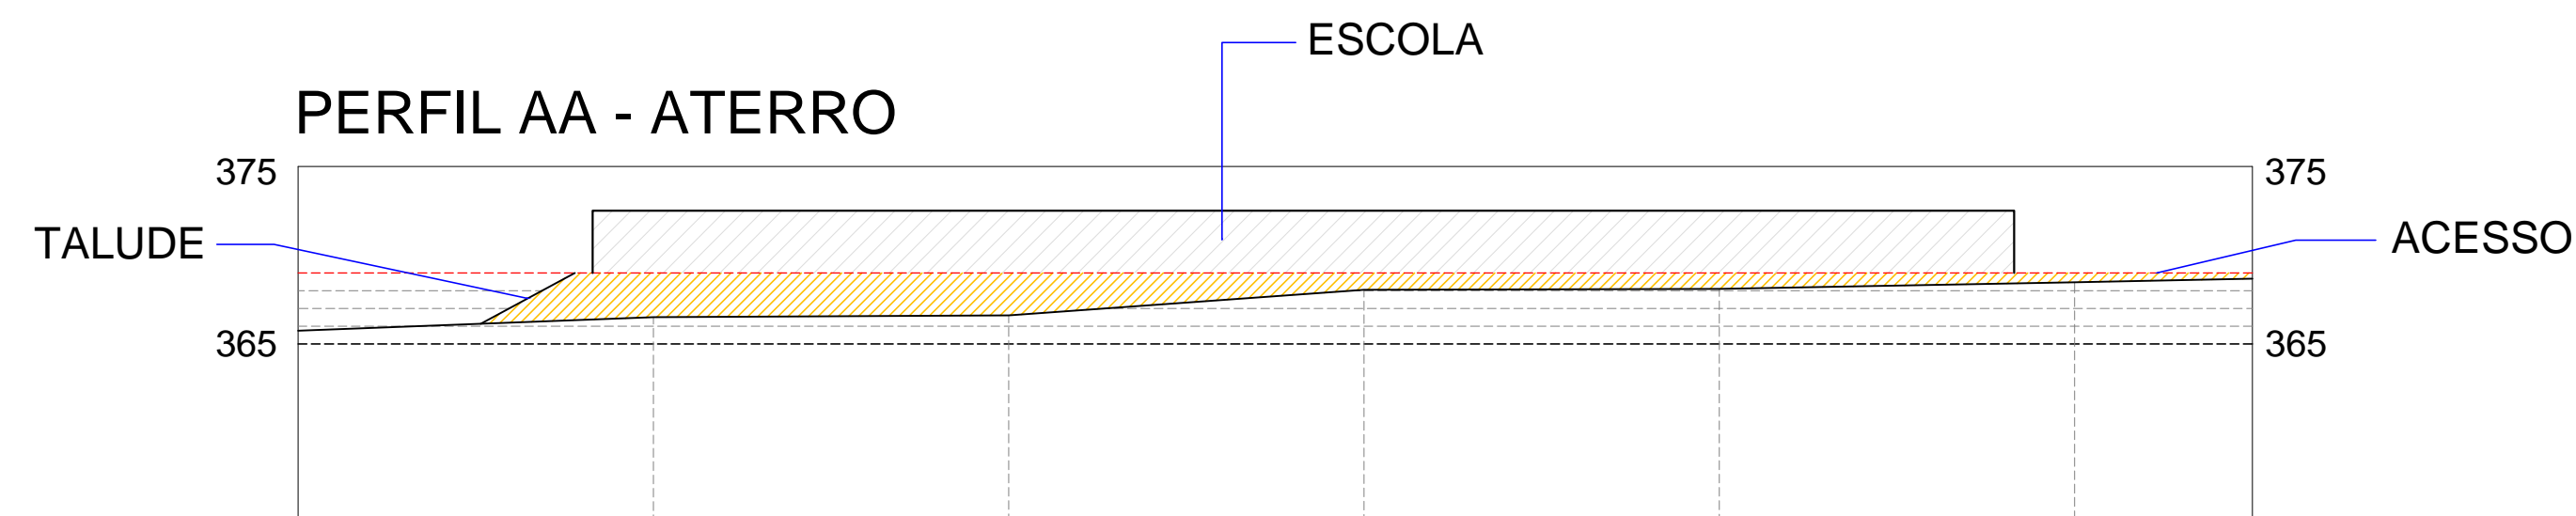

ESTACAS	COTAS (m)
20,00m	TERRENO
E0	365,754
E1	366,504
E2	366,614
E3	368,050
E4	368,103
E5	368,471
E5 + 10,00	368,673

PERFIL AA - PROJETADO

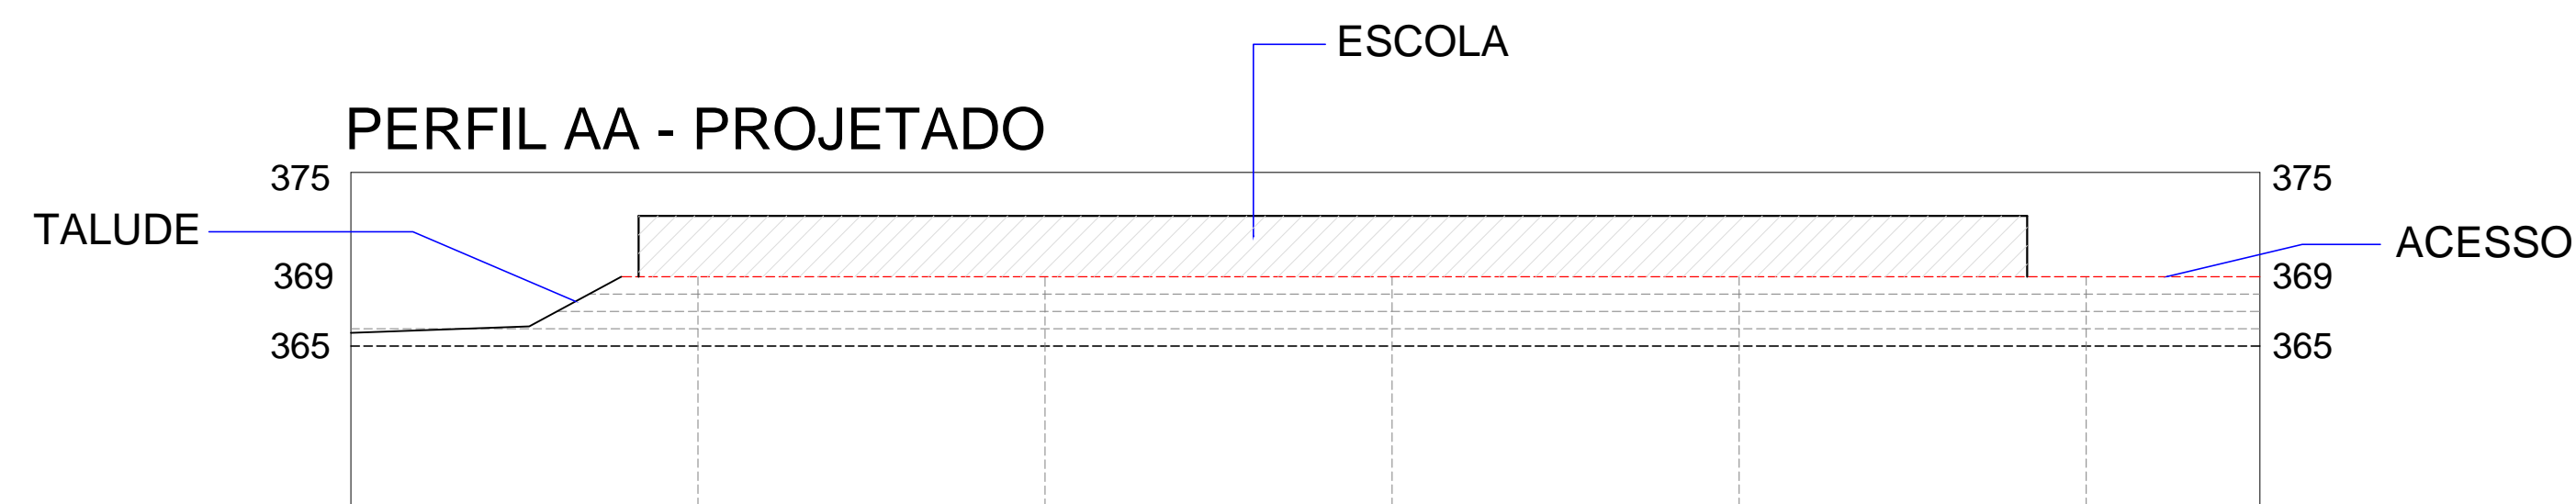

ESTACAS	COTAS (m)
20,00m	TERRENO
E0	365,754
E1	369,000
E2	369,000
E3	369,000
E4	369,000
E5	369,000
E5 + 10,00	369,000

DAVID CÉSAR LOUZADA ÁLVARES MACEDO
PREFEITO MUNICIPAL

ERIC LIMA DA SILVA
ENGENHEIRO CIVIL - CREA BA - nº 051195130-2

IGUAI PLANTA DE IMPLANTAÇÃO

Título: Perfil Longitudinal		Escala: 1:1000	
Proprietário: Prefeitura Municipal de Iguaí-BA		Abri de 2025	
Endereço: Região do Riachão, Zona Rural		Município/UF: Iguaí - BA	PRANCHA 06
Desenho: Eric Lima			