




1 FACHADA 1G  
ESCALA 1/75

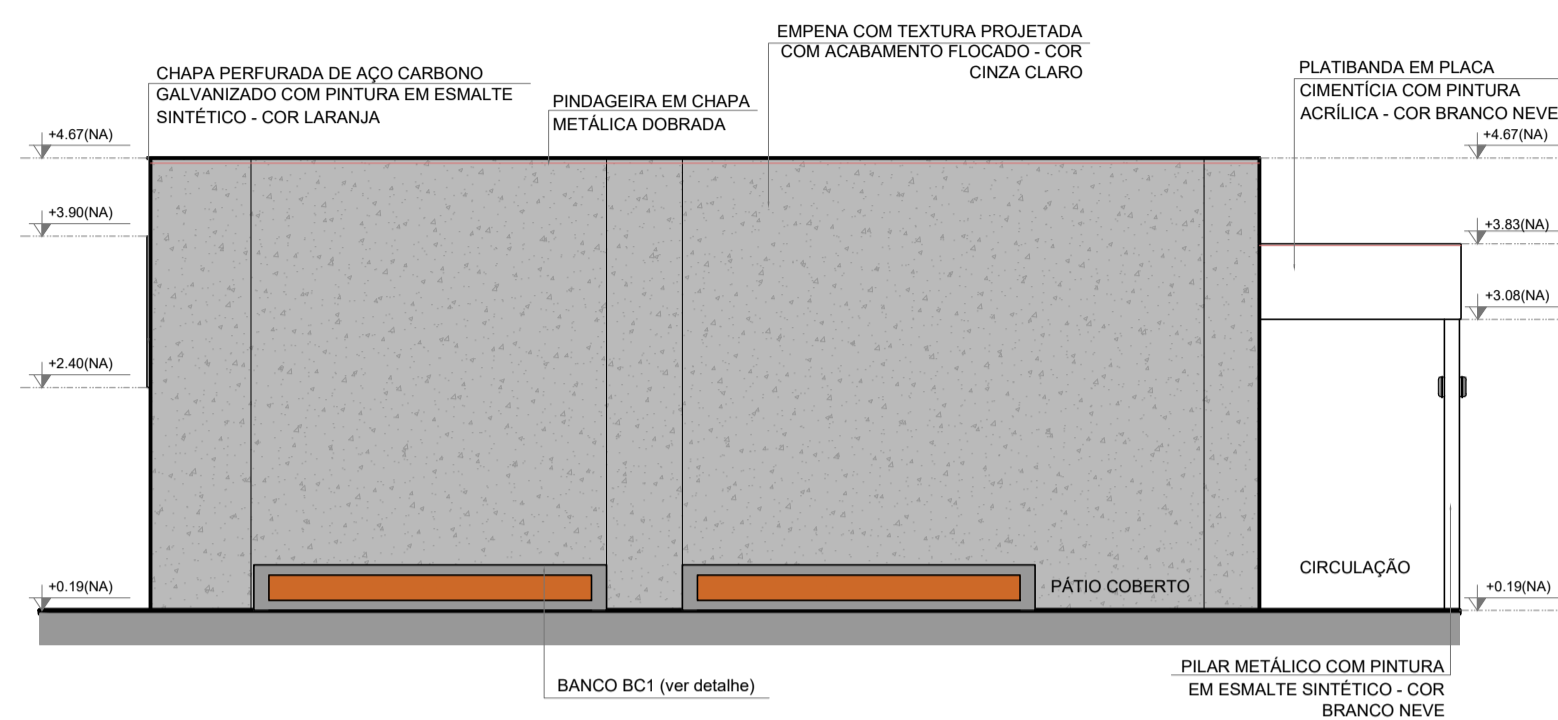


2 FACHADA 3G  
ESCALA 1/75

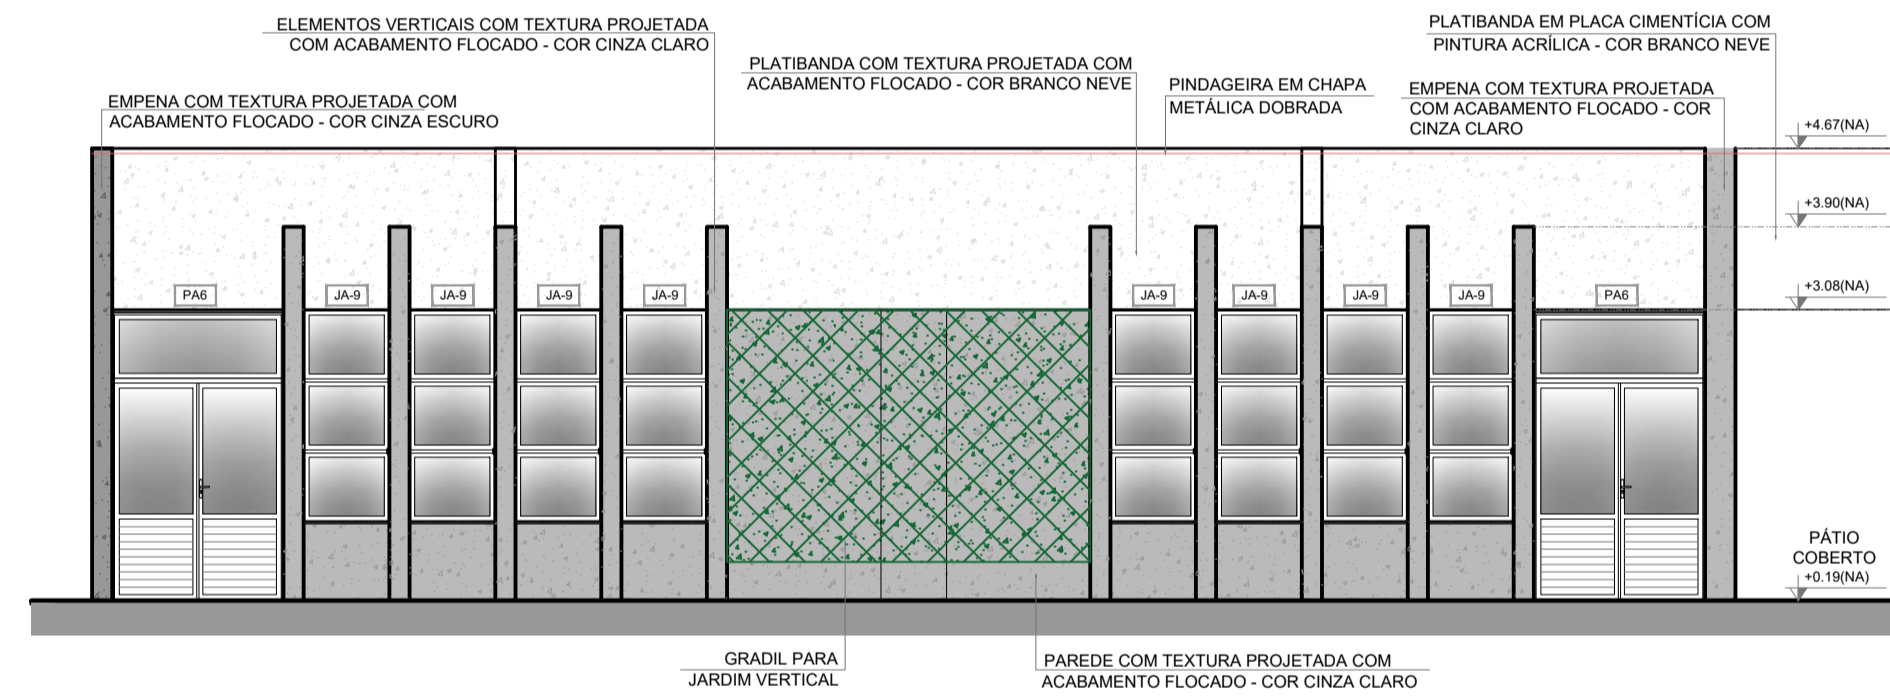


3 FACHADA 2G  
ESCALA 1/75

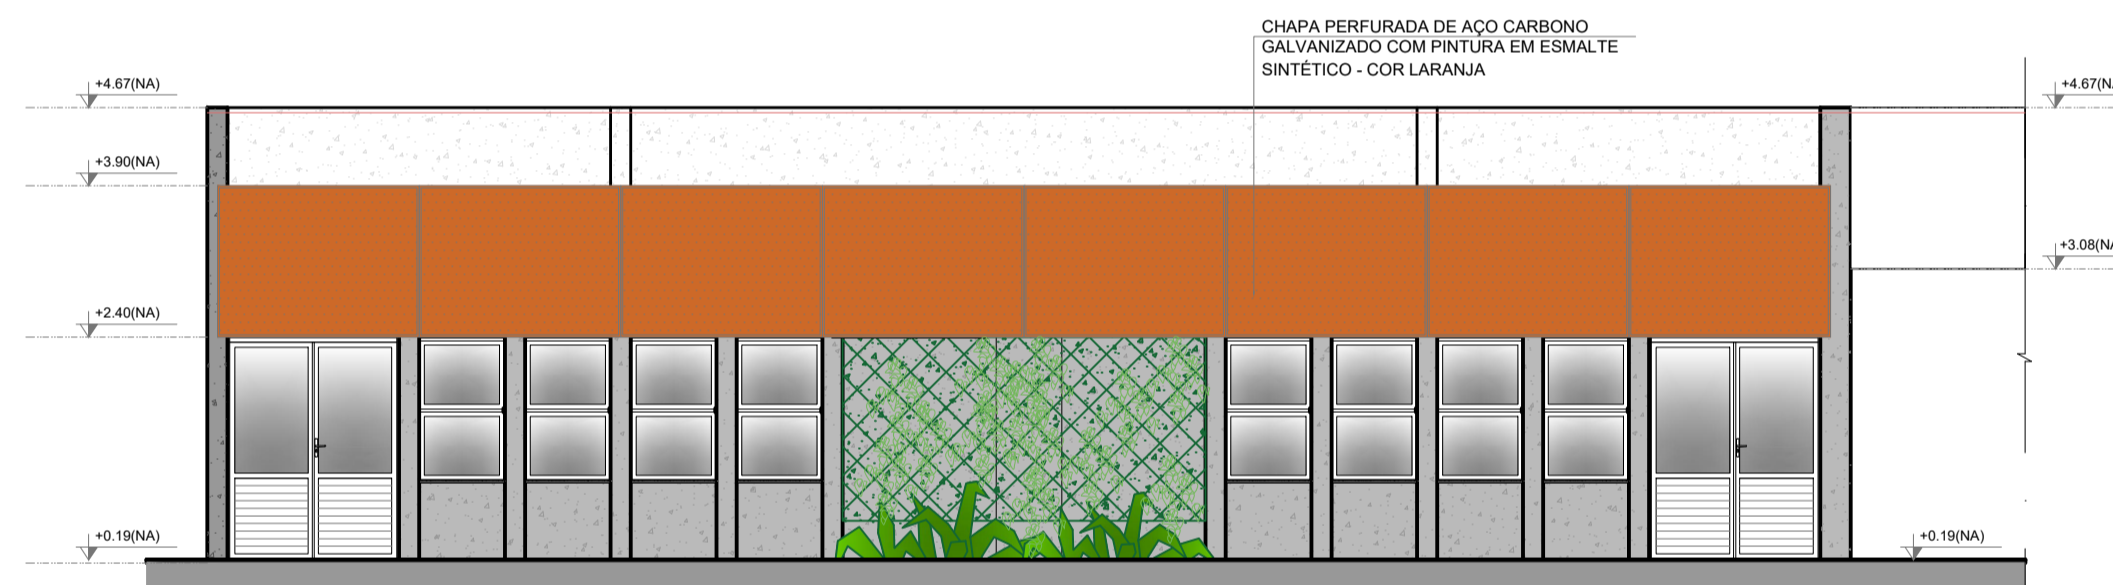


4 FACHADA 2G  
ESCALA 1/75

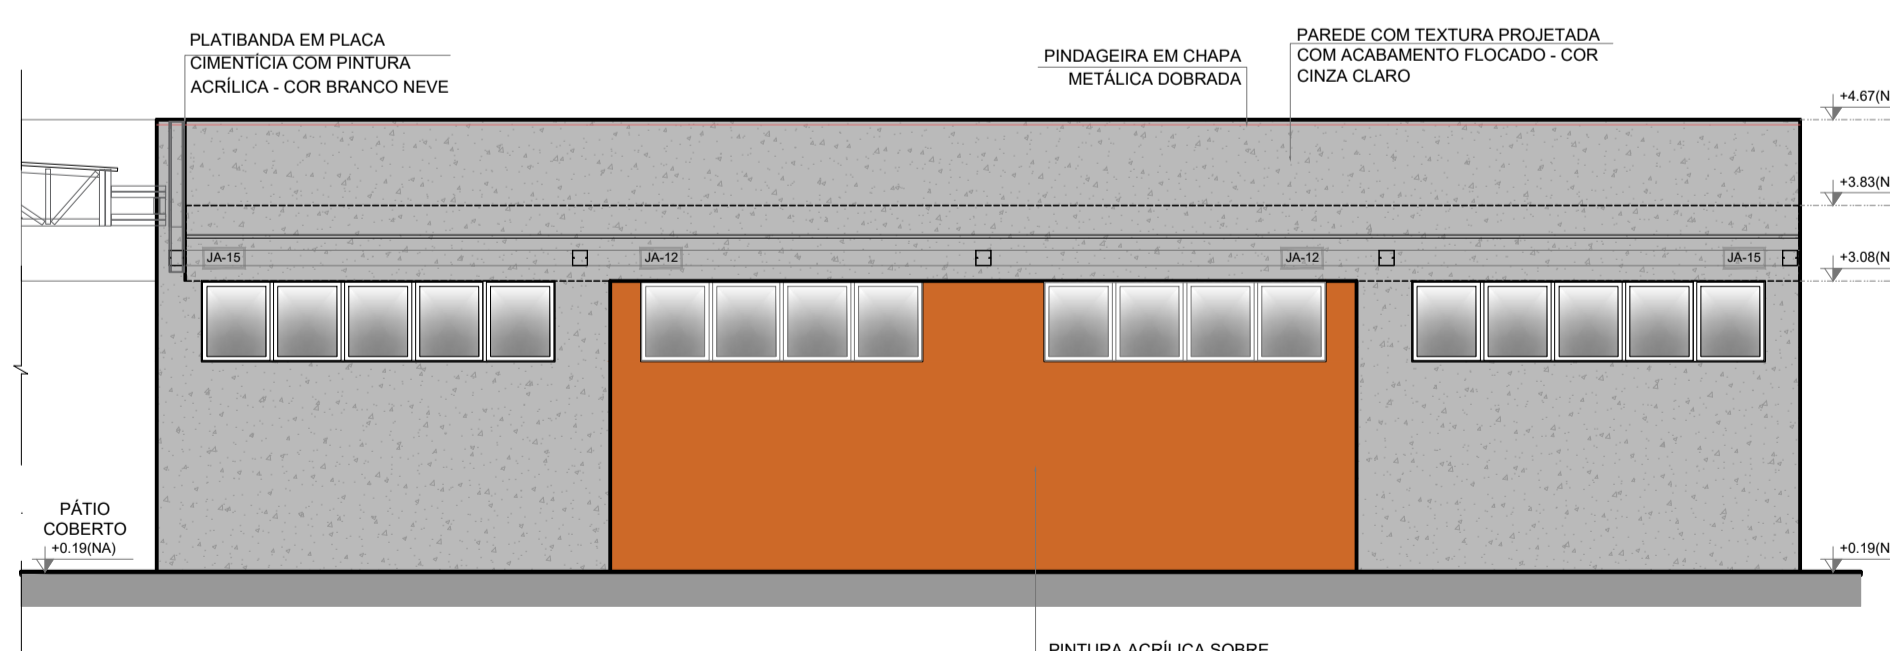

5 FACHADA 4G  
ESCALA 1/75

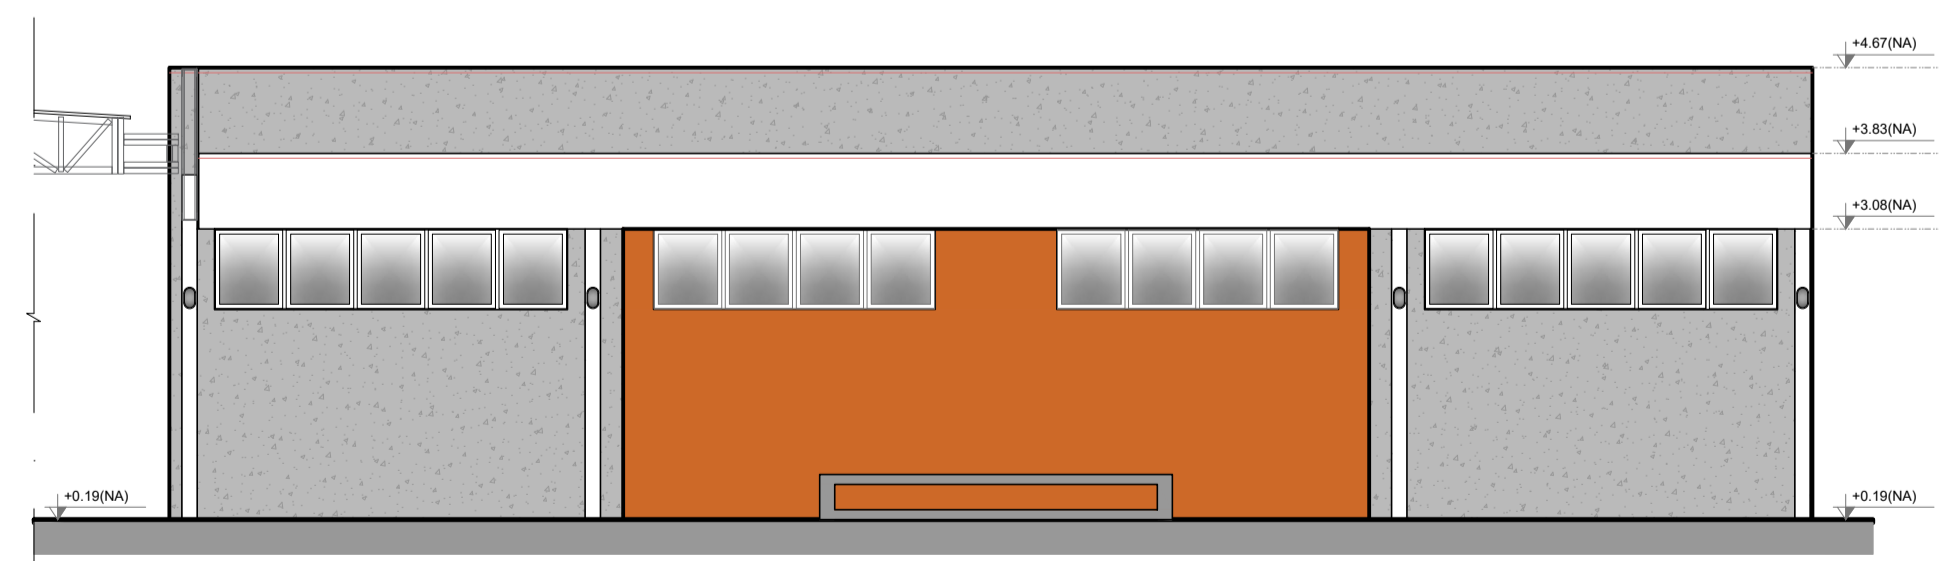


6 FACHADA 4G  
ESCALA 1/75

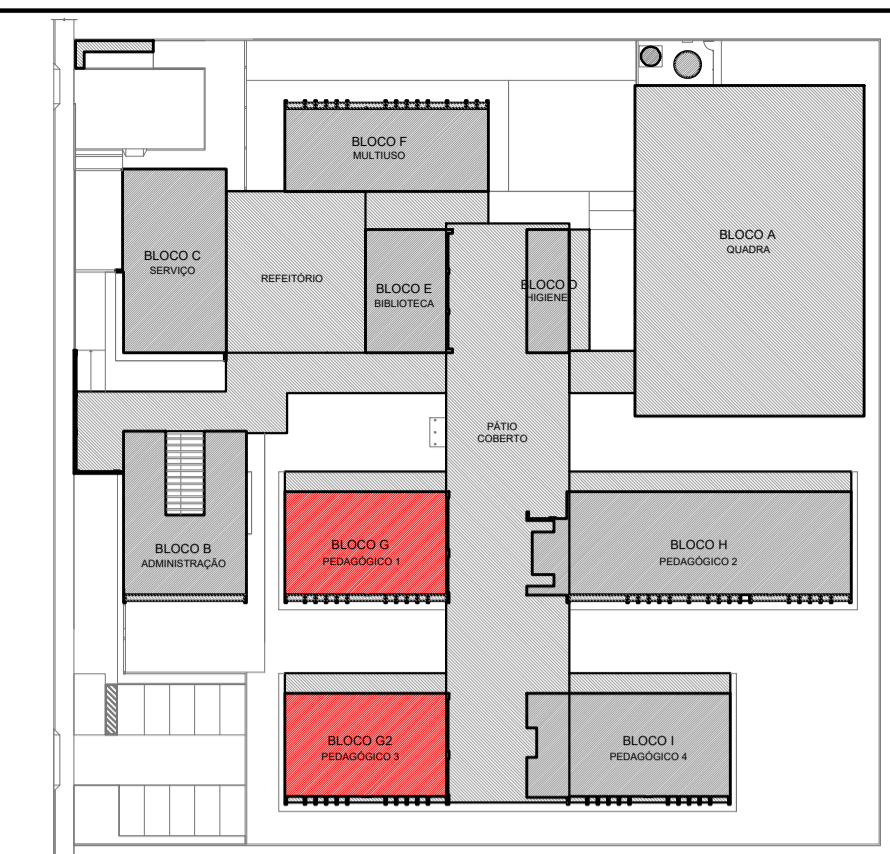

CROQUI DE REFERÊNCIA - IMPLANTAÇÃO

NOTAS	LEGENDA SIMBOLÓGICA
<ul style="list-style-type: none"> <li>MEDIDAS E NÍVEIS EM METROS;</li> <li>VERIFICAR POSIÇÃO EXATA DOS PILARES NO PROJETO ESTRUTURAL;</li> <li>VERIFICAR DETALHES CONSTRUTIVOS PERTINENTES NAS PRANCHAS DE DETALHAMENTO;</li> <li>EM CASO DE CONFLITO DE INFORMAÇÕES ENTRE O PROJETO GRÁFICO E O MEMORIAL DESCRITIVO, PREVALECE A INFORMAÇÃO CONTIDA NOS DESENHOS;</li> <li>ALTERAÇÕES NESTE PROJETO SOMENTE COM AUTORIZAÇÃO EXPRESSA DO FNDE</li> </ul>	<ul style="list-style-type: none"> <li>GRADIL METÁLICO PARA JARDIM VERTICAL</li> <li>PASTILHA CERÂMICA (10x10) - COR CINZA CLARO, ACABAMENTO ACETINADO (ATÉ O TETO)</li> <li>PASTILHA CERÂMICA (10x10) - COR CINZA CLARO, ACABAMENTO ACETINADO (H= 0,90m) + PINTURA ACRÍLICA SOBRE REBOCO LISO - COR CINZA CLARO (ACIMA DE 0,90m)</li> <li>TEXTURA PROJETADA COM ACABAMENTO FLOCADO - COR BRANCO NEVE</li> <li>TEXTURA PROJETADA COM ACABAMENTO FLOCADO - COR CINZA CLARO</li> <li>TEXTURA PROJETADA COM ACABAMENTO FLOCADO - COR CINZA ESCURO</li> <li>PINTURA ACRÍLICA SOBRE REBOCO LISO - COR LARANJA</li> <li>PINTURA ACRÍLICA SOBRE REBOCO LISO - COR CINZA CLARO</li> </ul>
<p>REFERÊNCIAS:</p> <ul style="list-style-type: none"> <li>PLANILHA DE QUANTITATIVOS-</li> <li>MEMORIAL DESCRITIVO E ESPECIFICAÇÕES TÉCNICAS (MARCAS) FABRICANTES DE MATERIAIS RELACIONADOS AOS PROJETOS CONSTITUEM-SE APENAS COMO REFERÊNCIA. O FNDE NÃO DIRECIONA A ESCOLHA DE MARCAS E NÃO MANTÉM CADASTRO DE FABRICANTES.</li> </ul>	

CROQUI DE REFERÊNCIA BLOCO

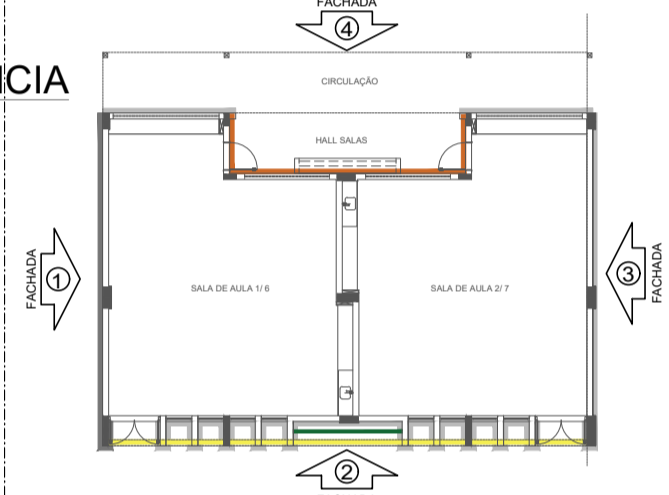

Nº	DATA	DESCRIÇÃO

CONTROLE DE REVISÕES

<b>FNDE</b> <small>Fundo Nacional de Desenvolvimento da Educação</small>		<b>MINISTÉRIO DA EDUCAÇÃO</b>
<b>PROJETO PADRÃO - FNDE</b>		
PROPRIETÁRIO: _____		
ENDEREÇO: _____		
MUNICÍPIO - UF: _____		
PROPRIETÁRIO _____		
RESP. TÉCNICO _____		CREA _____
AUTOR DO PROJETO _____		CAU _____
DLFO _____	CREA _____	
	RA _____	
OBSERVAÇÕES: _____		

<b>ESCOLA 9 SALAS DE AULA - MODELO TÉRREO</b>		
<b>PROJETO DE ARQUITETURA</b>		
COORDENAÇÃO CGEST - Coordenação Geral de Infraestrutura Educacional	FACHADAS BLOCOS G e G2 - PEDAGÓGICOS 1 e 3	<b>ARQ</b>
REVISÃO R.00	ESCALA 1/75	PRANCHA 26/49
FORMATO A1 (841x594)	DATA EMISSÃO JANEIRO/2021	