


COORDENADAS GEOGRÁFICAS:
14°35'57.48"S 40°7'16.23"W

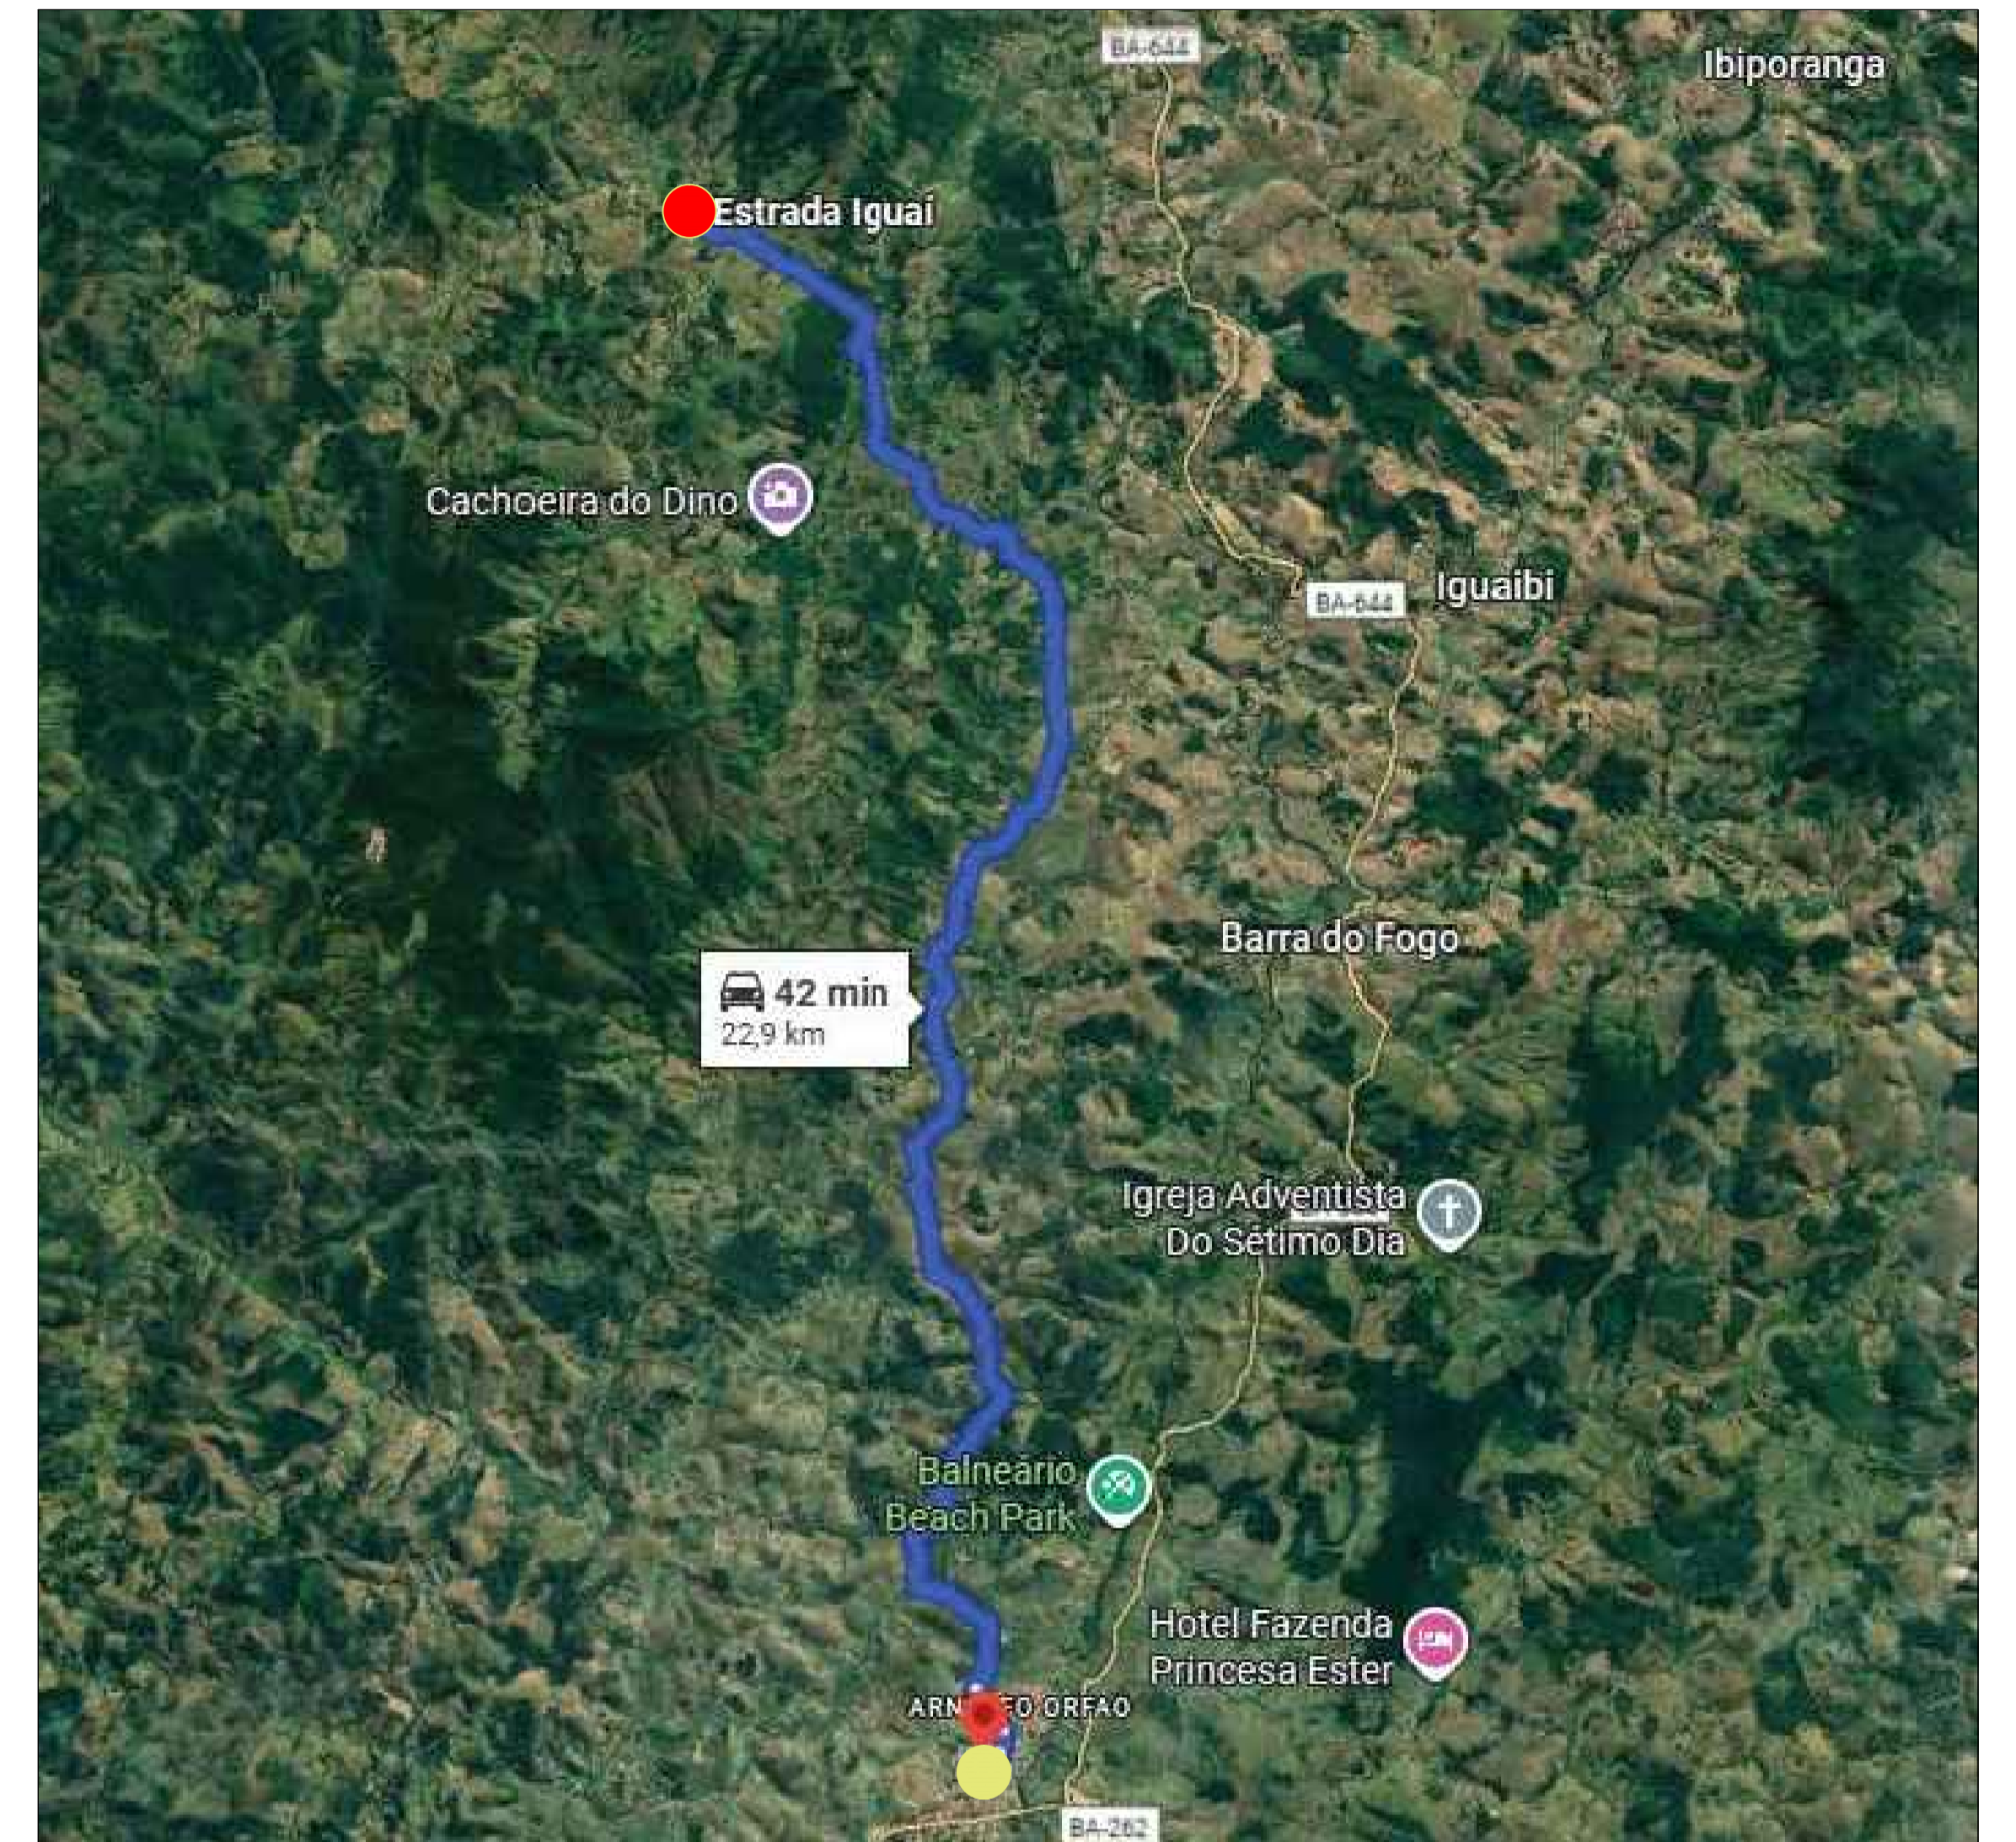

LOCALIZAÇÃO DA ÁREA DA INTERVENÇÃO

DISTÂNCIA ENTRE A PREFEITURA MUNICIPAL DE IGUAÍ-BA E A ÁREA DA INTERVENÇÃO

- PREFEITURA MUNICIPAL DE IGUAÍ - BA
Coordenadas Geográficas 14°45'19.2"S 40°05'25.2"W
- ÁREA DA INTERVENÇÃO
Coordenadas Geográficas 14°35'57.48"S 40°7'16.23"W

DAVID CÉSAR LOUZADA ÁLVARES MACEDO
PREFEITO MUNICIPAL

ERIC LIMA DA SILVA
ENGENHEIRO CIVIL - CREA BA - nº 051195130-2
RESPONSÁVEL TÉCNICO



PROJETO DE PAVIMENTAÇÃO DO ACESSO À ESCOLA EM TEMPO INTEGRAL

Título: Planta de Localização		Escala: 1:1000	
Proprietário: Prefeitura Municipal de Iguaí-BA		Município/UF: Iguaí - BA	
Endereço: Região do Riachão, Zona Rural		Novembro de 2025	PRANCHA 01
Desenho: Eric Lima			