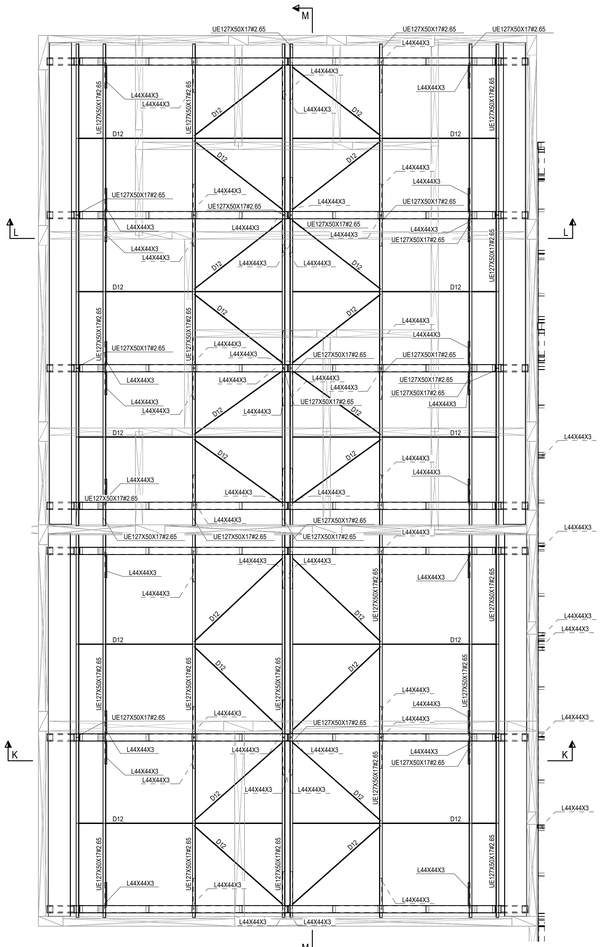

1 IMPLANTAÇÃO DA COBERTURA - BLOCO C
ESCALA 1/50

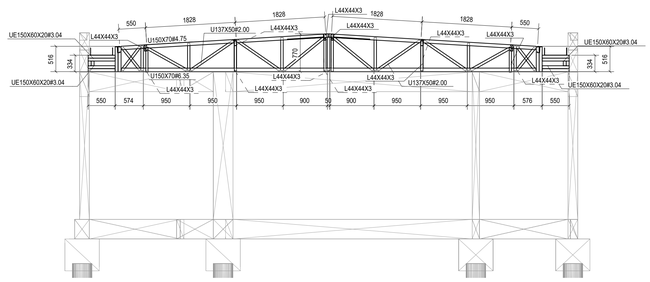

2 CORTE L-L
ESCALA 1/50

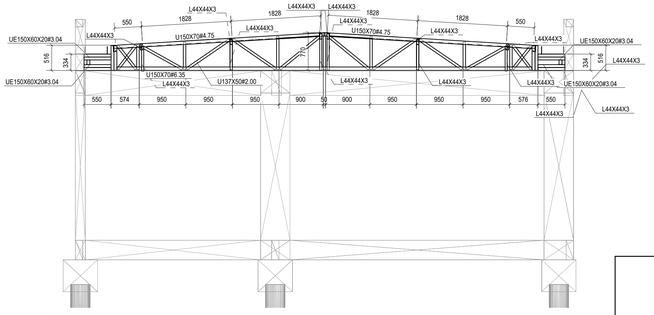

3 CORTE K-K
ESCALA 1/50

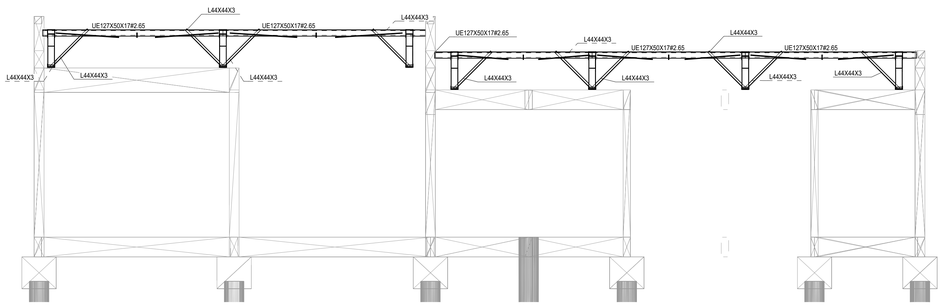

4 CORTE M-M
ESCALA 1/50

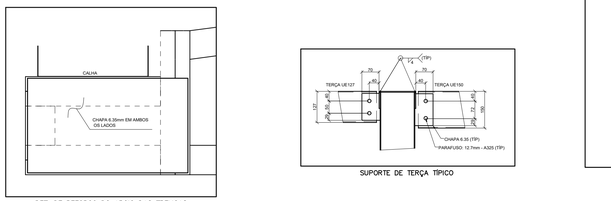

DET. DE REFORÇO DO APOIO DAS TRELIÇAS

SUPORTE DE TERÇA TÍPICO

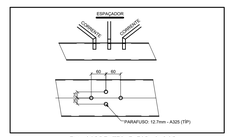

FIX. CORRENTES E ESPAÇADOR

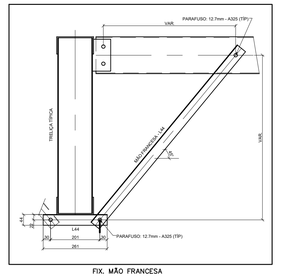

FIX. MÃO FRANCESA

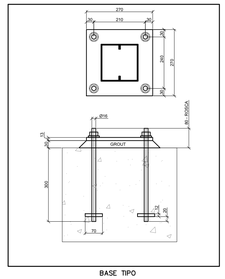

BASE TIPO

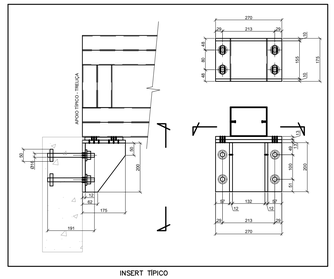

INSERT TÍPICO

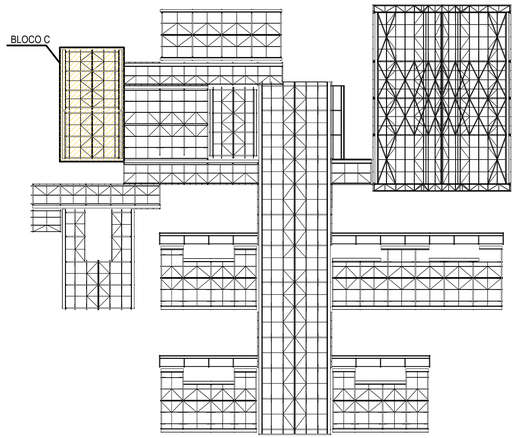

PLANTA CHAVE

RESUMO DE MATERIAL

QTD	PERFIL	AÇO	COPRIM.(mm)	PESO(Kg)
4	BRED.Ø12.7	A36	2220	2
8	BRED.Ø12.7	A36	2280	2
4	BRED.Ø12.7	A36	2410	2
4	BRED.Ø12.7	A36	2480	2
10	BRED.Ø12.7	A36	4260	3
20	L44X44X3	A36	710	1
20	L44X44X3	A36	870	2
20	L44X44X3	A36	1060	2
14	U137X50#2.00	A36	500	2
14	U137X50#2.00	A36	560	2
14	U137X50#2.00	A36	570	2
14	U137X50#2.00	A36	600	2
14	U137X50#2.00	A36	620	2
14	U137X50#2.00	A36	670	2
7	U137X50#2.00	A36	750	3
14	U137X50#2.00	A36	990	4
28	U137X50#2.00	A36	1050	4
14	U137X50#2.00	A36	1120	4
14	U150X70#4.75	A36	4240	44
7	U150X70#6.35	A36	8460	117
8	UE127X50X17#2.65	A36	3120	16
4	UE127X50X17#2.65	A36	3190	17
4	UE127X50X17#2.65	A36	3210	17
8	UE127X50X17#2.65	A36	3490	18
8	UE127X50X17#2.65	A36	3670	19
8	UE127X50X17#2.65	A36	4130	22
28	UE150X60X20#3.04	A36	170	1
28	UE150X60X20#3.04	A36	510	4
56	UE150X60X20#3.04	A36	550	4
	10% LIGAÇÕES			311,8
	PESO TOTAL (Kg)			3429,8

TABELA - CALHAS			
SEÇÃO (mm)	COMPR. (mm)	QTD	PESO
CALHA 450X150#20(MSG)	7800	2	87,3
CALHA 450X150#20(MSG)	9800	2	109,6
		TOTAL (Kg)	196,9

NOTAS E ESPECIFICAÇÕES

1. NORMAS TÉCNICAS APLICÁVEIS
   - A MENOS QUE ESPECIFICADO OU SOLICITADO AO CONTRÁRIO, TODAS AS ESTRUTURAS DEVERÃO SER PROJETADAS EM CONFORMIDADE COM A ÚLTIMA EDIÇÃO DOS CÓDIGOS E NORMAS RELACIONADOS ABAIXO:
   - ABNT - ASSOCIAÇÃO BRASILEIRA DE NORMAS TÉCNICAS
   - AISC - AMERICAN INSTITUTE OF STEEL CONSTRUCTION
   - ASTM - AMERICAN SOCIETY FOR TESTING AND MATERIALS
   - AWS - AMERICAN WELDING SOCIETY
   - AISI - AMERICAN IRON AND STEEL INSTITUTE
2. AÇO ESTRUTURAL
   - CHAPAS - ASTM A36 OU FY SIMILAR
   - PERFIS DOBRADOS - ASTM A36 OU FY SIMILAR
   - CHUMBADORES E BARRAS REDONDAS - ASTM A36
   - PERFIS LAMINADOS "I" - ASTM A572
   - ELETRODOS - E70XX
   - CHUMBADORES QUÍMICOS TIPO FISCHER OU SIMILAR (SE NECESSÁRIO)
3. CARGAS ADOTADAS EM PROJETO
   - OBTIDAS ATRAVÉS DO PESO ESPECÍFICO DOS MATERIAIS OU ATRAVÉS DE CATÁLOGOS DOS FORNECEDORES.
   - PESO PRÓPRIO DA ESTRUTURA - GERADO AUTOMATICAMENTE
   - SOBRECARGA (DSK/GM)* - NBR 6120)
   - CARGAS PERMANENTES (TELHA12 KG/M² UTILIDADES 15KG/M², PLACA CIMENTÍCIA 25KG/M²) VENTO - NBR 6123
4. CONSIDERAÇÕES GERAIS E RECOMENDAÇÕES
   - TODAS AS COTAS ESTÃO EM MILÍMETRO
   - CONFERIR AS MEDIDAS NO LOCAL ANTES DA FABRICAÇÃO
   - TODOS OS DETALHES DE EXECUÇÃO PROPOSTOS DURANTE A FABRICAÇÃO E MONTAGEM QUE NÃO CONSTAM NESSE PROJETO DEVEM SER SUBMETIDOS A APROVAÇÃO DOS AUTORES.
5. PINTURA E PROTEÇÃO DA ESTRUTURA: ESTRUTURA EXPOSTA ÀS INTEMPÉRIES
   - PREPARAÇÃO DA SUPERFÍCIE
   - A LIMPEZA DAS SUPERFÍCIES DE AÇO POR PRODUTOS QUÍMICOS COM A FINALIDADE DE REMOÇÃO DE ÓLEOS, GRAXAS, SAIS E OUTROS CONTAMINANTES (NBR 15158).
   - ARESTAS, CANTOS VIVOS, CORDÕES DE SOLDA DEVERÃO SER REFORÇADAS (STRIP COAT) EM TODAS AS ETAPAS DA PINTURA.
   - AS ESPESSURAS DE PELÍCULA SECA NÃO DEVERÃO EXCEDER 10% DE ESPESSURA ESPECIFICADA SOB O RISCO DE COMPROMETER A EFICIÊNCIA DO ESQUEMA PROPOSTO.
   - NÃO DEVERÃO SER EXECUTADOS SERVIÇOS DE PINTURA EM DIAS CHUVOSOS OU QUANDO A URA (UMIDADE RELATIVA DO AR) FOR IGUAL OU SUPERIOR A 85%, SOB O RISCO DE COMPROMETER A ADERÊNCIA ENTRE DEMÃOS OU TOTAL DO ESQUEMA DE PINTURA ADOTADO.
   - OS INTERVALOS MÍNIMO E MÁXIMO ENTRE DEMÃOS DEVERÃO SER CUMPRIDOS CONFORME ESPECIFICADO NAS FICHAS TÉCNICAS DOS PRODUTOS.
   - EVENTUAIS PONTOS COMPROMETIDOS POR DANOS MECÂNICOS OU QUEIMA POR OPERAÇÕES DE SOLDAGEM DEVERÃO SER TRATADOS MECANICAMENTE E POSTERIOR APLICAÇÃO DE TINTA EPÓXI DUPLA FUNÇÃO COM A FINALIDADE DE CONFERIR PROTEÇÃO POR BARREIRA E CATÓDICA DO ESQUEMA DE PINTURA.
   - TODA A SUPERFÍCIE A SER PINTADA DEVERÁ SER COMPLETAMENTE LIMPA DE TODA A SUJEIRA, PÓ, GRAXA, ÓLEO OU QUALQUER RESÍDUO COMO FERRUGEM E CAREPA QUE POSSAM INTERFERIR N PROCESSO DE ADESÃO DA TINTA. PRECAUÇÕES ESPECIAIS DEVERÃO SER TOMADAS NA LIMPEZA DOS CORDÕES DE SOLDA, COM A REMOÇÃO DE RESPINGOS, RESÍDUOS E DA ESCÓRIA FUNDENTE. LIMPEZA DAS SUPERFÍCIES POR JATEAMENTO ABRASIVO POR MEIO DE GRANALHAS DE AÇO PADRÃO AO METAL QUASE BRANCO SSPC-SP-10 - MÉTODO DE LIMPEZA SIS - SA 2½ - PADRÃO SUECO.
   - 7 - ESQUEMA DE PINTURA: CBCA 16 - FUNDO: 1 DEMÃO DE 75 MICROMETROS DE PRIMER ETIL SILICATO DE ZINCO INTERMEDIÁRIA: 1 DEMÃO DE 40 MICROMETROS DE TINTA EPÓXI-POLIAMIDA
   - ACABAMENTO: 2 DEMÃOS DE 75 MICROMETROS ESMALTE POLIURETANO CBCA 17 - FUNDO: 1 DEMÃO DE 75 MICROMETROS DE PRIMER EPÓXI RICO EM ZINCO INTERMEDIÁRIA: 1 DEMÃO DE 125 MICROMETROS DE ESMALTE EPÓXI ACABAMENTO: 1 DEMÃO DE 75 MICROMETROS ESMALTE POLIURETANO
   - OBS.: BS - INSTITUTO BRASILEIRO DE SIDERURGIA
   - CBCA - CENTRO BRASILEIRO DE CONSTRUÇÃO DE AÇO
6. FABRICAÇÃO
   - OS ELEMENTOS ESTRUTURAIS DEVERÃO SER OBTIDOS ATRAVÉS DE PERFIS TUBULARES, CHAPAS DOBRADAS OU PERFILADOS CONFORME AS SEÇÕES INDICADAS EM PROJETO. ATENÇÃO ESPECIAL DEVERÁ SER DISPENSADA AS LIGAÇÕES ENTRE ELEMENTOS ESTRUTURAIS A FIM DE GARANTIR-SE UM PERFEITO ENCAIXE ENTRE AS PEÇAS E A ELIMINAÇÃO DE EXCENTRICIDADES INDESEJÁVEIS. A PRECISÃO NA FABRICAÇÃO DO CONJUNTO DE PEÇAS DEVERÁ SER EXIGIDA PARA ELIMINAR-SE OPERAÇÕES DE CAMPO TAL COMO USO DE MAÇARICO. ASSIM, A CONFERÊNCIA DAS MEDIDAS ANTES DA FABRICAÇÃO É OBRIGATÓRIA
7. SOLDAGEM
   - PEÇAS OU PARTES SOLDADAS COMPOSTOS DE CHAPAS OU PERFIS, DEVERÃO UTILIZAR O PROCESSO DE SOLDA ELÉTRICA MAIS MODERNO, TAL COMO RECOMENDADO NO MANUAL DE SOLDA DA AWS - D.1.1. ÚLTIMA EDIÇÃO.
   - NO CASO DE UTILIZAÇÃO DE ELETRODOS REVESTIDOS, É INDISPENSÁVEL QUE ESTES ESTEJAM ISENTOS DE UMIDADE, SENDO ESTOCADOS EM ESTUFAS APROPRIADAS, SITUADAS O MAIS PRÓXIMO POSSÍVEL DO LOCAL DE USO. SOMENTE ELETRODOS COMPLETAMENTE SECOS PODERÃO SER EMPREGADOS.
   - PARA AS SOLDAS POR FILETES, A ALTURA DESTE DEVE SER IGUAL OU INFERIOR A ESPESSURA MAIS FINA SOLDADA NA JUNÇÃO
   - SOLDAR SEMPRE AS PEÇAS EM TODO O CONTORNO
   - A SOLDA DAS COLUNAS DA QUADRA DEVE SER DE PENETRAÇÃO TOTAL
8. MONTAGEM
   - ANTES DO INÍCIO DOS TRABALHOS DE MONTAGEM A EMPRESA RESPONSÁVEL DEVERÁ CONFERIR AS POSIÇÕES INDICADAS EM PROJETO E FAZER A CORRETA MARCAÇÃO DO POSICIONAMENTO DAS BASES.
   - TODOS OS CHUMBADORES QUÍMICOS OU MECÂNICOS DEVERÃO SER INSPECIONADOS POR TÉCNICO QUALIFICADO A FIM DE GARANTIR-SE A QUALIDADE DESEJADA PARA A INSTALAÇÃO.

CONTROLE DE REVISÕES

Nº	DATA	DESCRIÇÃO

FNDE Fundo Nacional de Desenvolvimento da Educação

MINISTÉRIO DA EDUCAÇÃO

PROJETO PADRÃO - FNDE

PROPRIETÁRIO: :

ENDEREÇO:

MUNICÍPIO - UF:

PROPRIETÁRIO

RESP. TÉCNICO — CREA

AUTOR DO PROJETO — CAU

DLFO | CREA | RA

OBSERVAÇÕES:

ESCOLA 9 SALAS DE AULA - MODELO TÉRREO

PROJETO DE ESTRUTURA

COORDENAÇÃO: CGEST - Coordenação Geral de Infraestrutura Educacional

ESTRUTURA METÁLICA
PLANTA BAIXA E DETALHES
BLOCO C - SERVIÇO

SMT

FORMATO: 1050X640

REVISÃO: R.00

ESCALA: INDICADA

DATA EMISSÃO: JAN/2021

PRANCHA: 04/13