



INÍCIO DO TRECHO  
COORDENADAS GEOGRÁFICAS:  
14°46'6"S 40°3'38"W

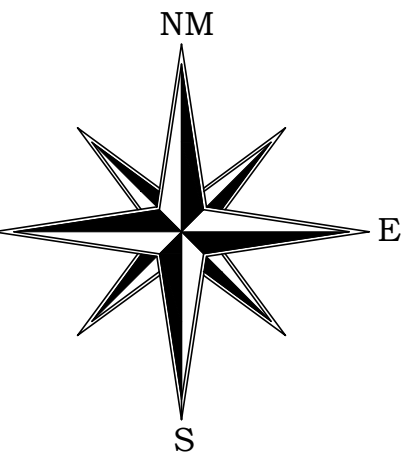

FINAL DO TRECHO  
COORDENADAS GEOGRÁFICAS:  
14°37'49"S 39°56'44"W

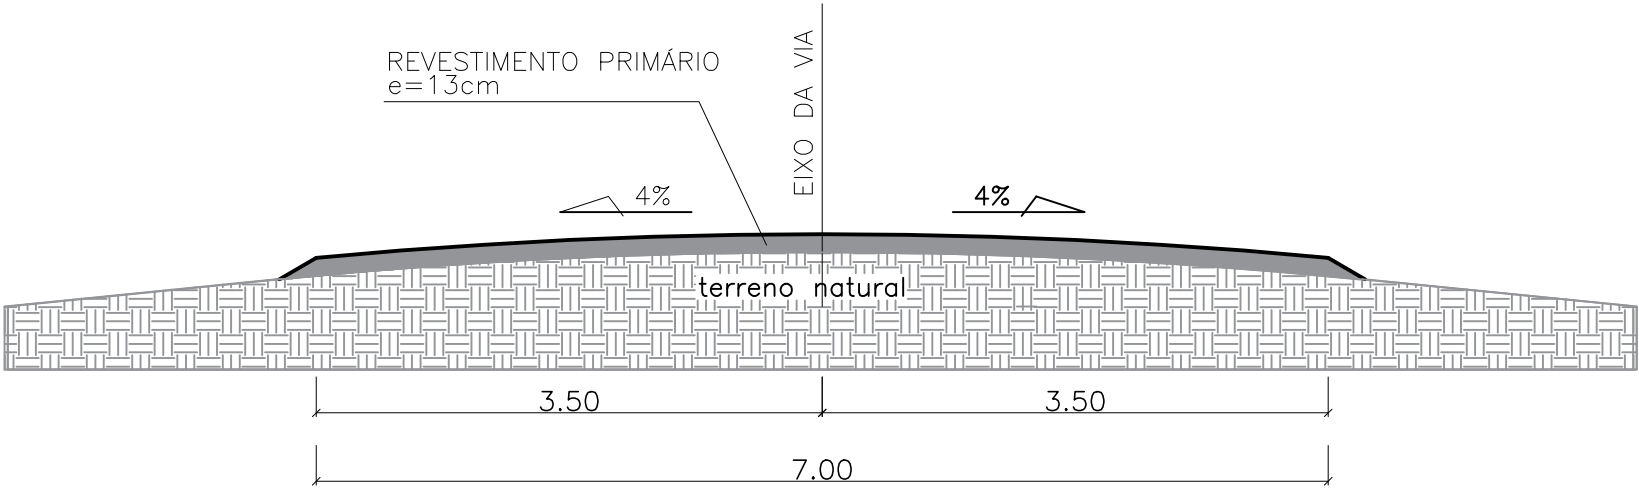

SEÇÃO TRANSVERSAL DA PISTA DE ROLAMENTO COM DECLIVIDADE 4%  
ESC.: s/escala

DAVID CÉSAR LOUZADA ÁLVARES MACEDO  
PREFEITO MUNICIPAL

BISMARQUE PINHEIRO CHAVES  
ENGENHEIRO CIVIL - CREA BA - nº 051765941-7



## RECUPERAÇÃO DE ESTRADA VICINAL

Título: Planta de Localização			
Proprietário: Prefeitura Municipal de Iguaí-BA		Escala: s/escala	
Endereço: Estrada Vicinal - Iguaí à Palmeirinha		Desembro de 2025	PRANCHA  01
Desenho: Bismarque Pinheiro	Município/UF: Iguaí - BA		

COORDENADAS DO TRECHO A SER REGULARIZADO					
	DESCRIÇÃO - TRECHO	LEGENDA	LATITUDE	LONGITUDE	EXTENSÃO DA OBRA
P01	INÍCIO DO TRECHO – SEDE (IGUAÍ BAHIA)		14°46'6"S	40°3'38"W	23,9 Km
P02	FIM DO TRECHO – DISTRITO DE PALMEIRINHA		14°37'49"S	39°56'44"W	23.900,00 m

## PLANTA DE LOCALIZAÇÃO