

Legenda:

- Pavimento em Paredelepedos Existente
- Calçada Existente
- Edificações
- Poste
- Meio-fio Projetado
- Calçada Projetada
- Pavimento em Paredelepedos Projetado
- Cinta de Confinamento de Pavimentação Projetada
- Rampas de Acesso Projetadas



LEGENDA - SINALIZAÇÃO

PLACA	DEFINIÇÃO
	R-19 - VELOCIDADE MÁXIMA PERMITA (D: 60cm)
	R-1 - PARA OBRIGATORIA (60cm X 60cm)
	PLACA DE SINALIZAÇÃO VERTICAL

NOTAS:
 AS PLACAS DE SINALIZAÇÃO DEVERÃO SER CONFECCIONADAS EM CONFORMIDADE COM O CONSELHO NACIONAL DE TRÂNSITO (CONTRAN), ATENDENDO INTEGRALMENTE ÀS DIRETRIZES ESTABELECIDAS NO MANUAL BRASILEIRO DE SINALIZAÇÃO DE TRÂNSITO. DEVERÃO AINDA OBSERVAR AS ESPECIFICAÇÕES TÉCNICAS VIGENTES DO DEPARTAMENTO NACIONAL DE INFRAESTRUTURA DE TRANSPORTES (DNIT), SENDO OBRIGATORIAMENTE REVESTIDAS COM PELÍCULA RETRORREFLETIVA DE ALTA INTENSIDADE, ADEQUADA ÀS CONDIÇÕES DE VISIBILIDADE DIURNA E NOTURNA.
 A INSTALAÇÃO DAS PLACAS DEVERÁ SER EXECUTADA COM ESTRUTURA DE SUPORTE COMPOSTA POR POSTE E TRAVESSA EM MADEIRA DE LEI DEVIDAMENTE TRATADA, COM SEÇÃO TRANSVERSAL MÍNIMA DE 6 X 6 CM, EM CONFORMIDADE COM OS PADRÕES ESTABELECIDOS PELO DNIT. PARA CADA PLACA DEVERÁ SER UTILIZADO 01 (UM) CONJUNTO DE SUPORTE, GARANTINDO-SE O ADEQUADO POSICIONAMENTO, ESTABILIDADE E FIXAÇÃO DO CONJUNTO.


QUADRO DE PLACAS DE SINALIZAÇÃO VERTICAL

RUAS			
TV. JURACI MAGALHÃES	02	00	02
RUA DA POUSADA	02	01	02
RUA GERCINO COELHO	02	00	02
RUA JOÃO DÜRVAL CARNEIRO	02	01	02
TRAVESSA GERCINO COELHO	00	01	02
RUA LUIS CERQUEIRA	02	02	02
RUA MARIA ROCHA SANTOS	02	00	02
RUA ALVINA MATOS SANTOS	02	00	02
RUA VITORINO ALVES MIRANDA	02	02	02
RUA B	02	02	02
RUA VALDECI GERMANO	02	01	02
RUA VALDECI GERMANO 02	02	01	02
TOTAL	22	11	24

ERIC LIMA DA SILVA
 ENGENHEIRO CIVIL - CREA BA - nº 051195130-2
 RESPONSÁVEL TÉCNICO

BISMARQUE PINHEIRO CHAVES
 ENGENHEIRO CIVIL - CREA BA - nº 051765941-7
 RESPONSÁVEL TÉCNICO

PLANTA DE SINALIZAÇÃO
 esc 1:1000

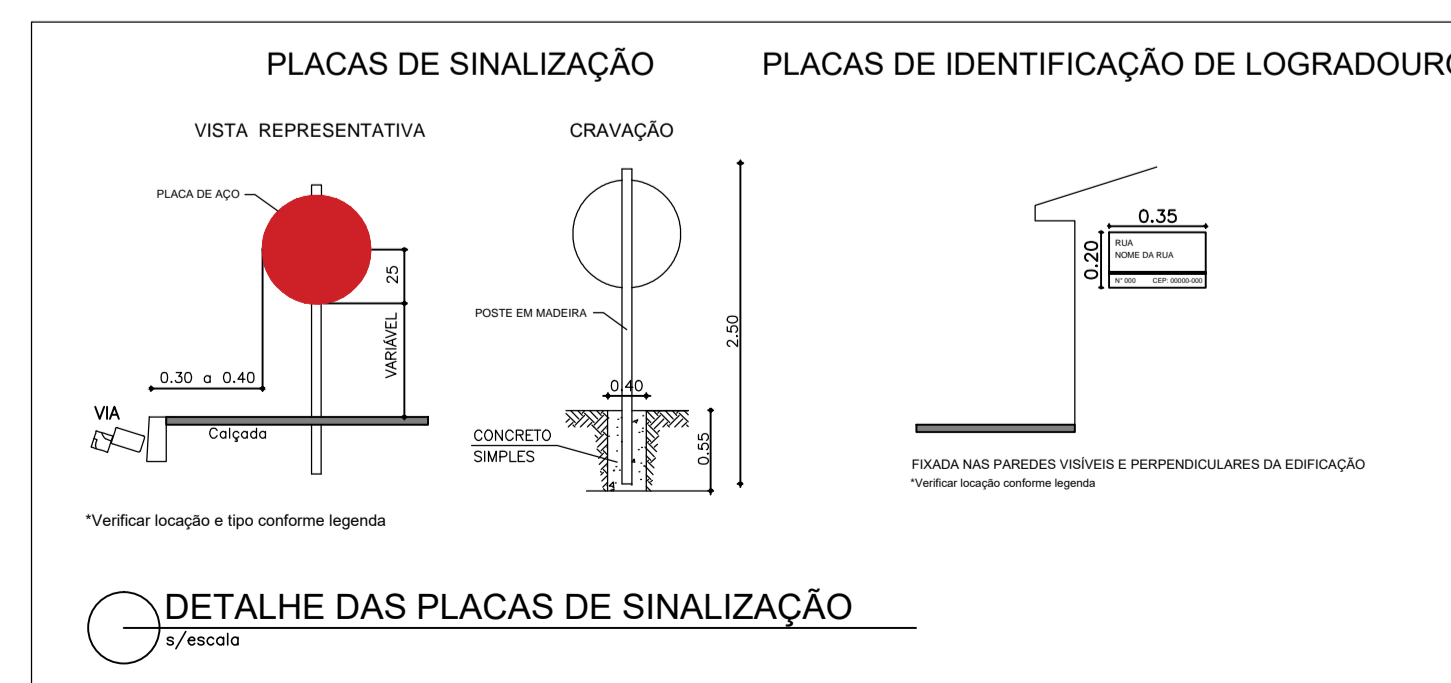

IGUAI PREFEITURA MUNICIPAL DE IGUAÍ - BA
 OPORTUNIDADE PARA TODOS

PROJETO DE PAVIMENTAÇÃO EM PARALELEPÍEDOS

Título: **Planta de Sinalização**

Proprietário: **Prefeitura Municipal de Iguaí-BA**

Endereço: **Diversas Ruas**

Desenho: **Eric Lima / Bismarque Pinheiro**

Município/UF: **Iguaí - BA**

Escala: **1:1000**

Maio de 2026

PRANCHA **11**