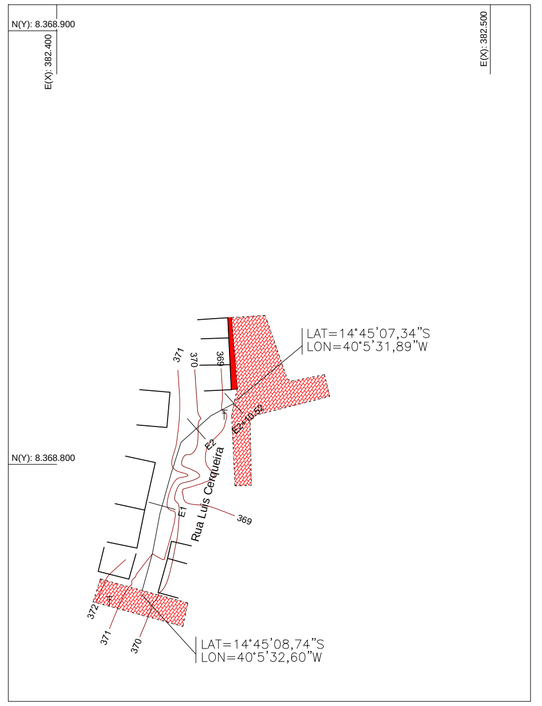

N.Q.

Legenda:

- Pavimento em Parelelepípedos Existente
- Edificações
- Calçada Existente
- Poste

Documento assinado digitalmente
gov.br
ERIC LIMA DA SILVA
Data: 20/05/2026 01:10:34-0300
Verifique em https://validar.iti.gov.br

ERIC LIMA DA SILVA
ENGENHEIRO CIVIL - CREA BA - nº 051195130-2
RESPONSÁVEL TÉCNICO

Documento assinado digitalmente
gov.br
BISMARQUE PINHEIRO CHAVES
Data: 19/05/2026 21:50:22-0300
Verifique em https://validar.iti.gov.br

BISMARQUE PINHEIRO CHAVES
ENGENHEIRO CIVIL - CREA BA - nº 051765941-7
RESPONSÁVEL TÉCNICO

PREFEITURA IGUAÍ
OPORTUNIDADE PARA TODOS

PROJETO DE PAVIMENTAÇÃO EM PARALELEPÍPEDOS

Título:
Levantamento Planialtimétrico Cadastral

Proprietário:
Prefeitura Municipal de Iguaí-BA

Escala:
1:1000

Endereço:
Diversas Ruas

Maio de 2026

PRANCHA
03

Desenho:
Eric Lima / Bismarque Pinheiro

Município/UF:
Iguaí - BA

A2 - 594mm x 420mm