




Tv. Juraci Magalhães

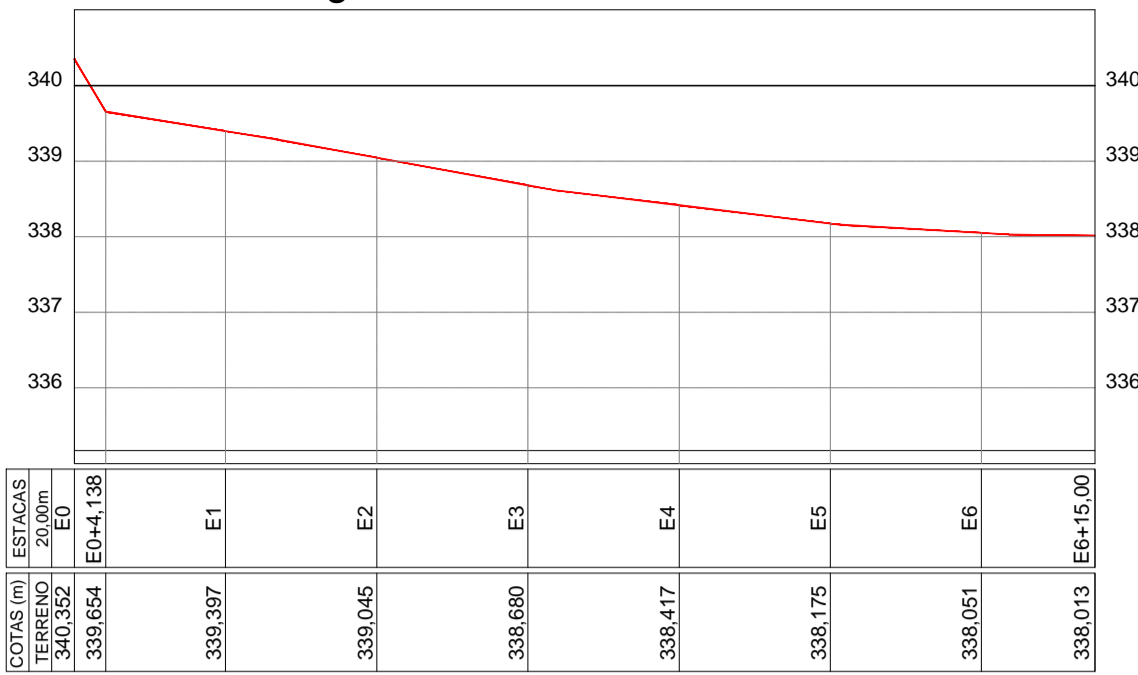


Rua da Pousada

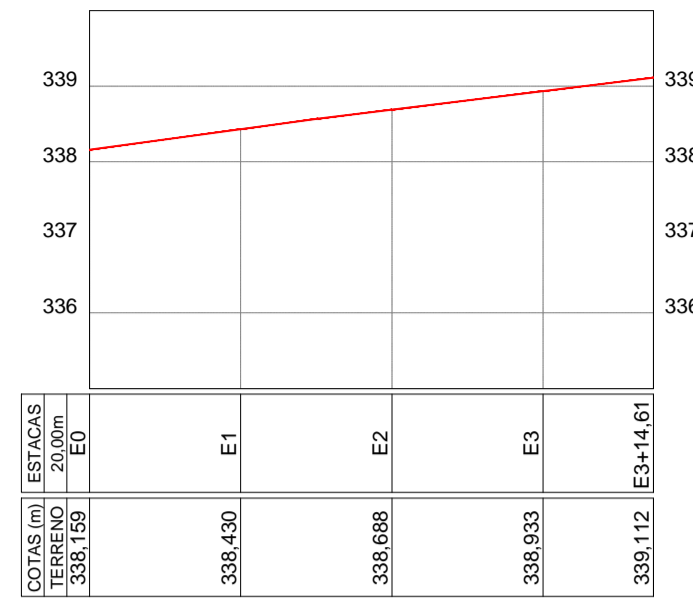


Rua Gercino Coelho

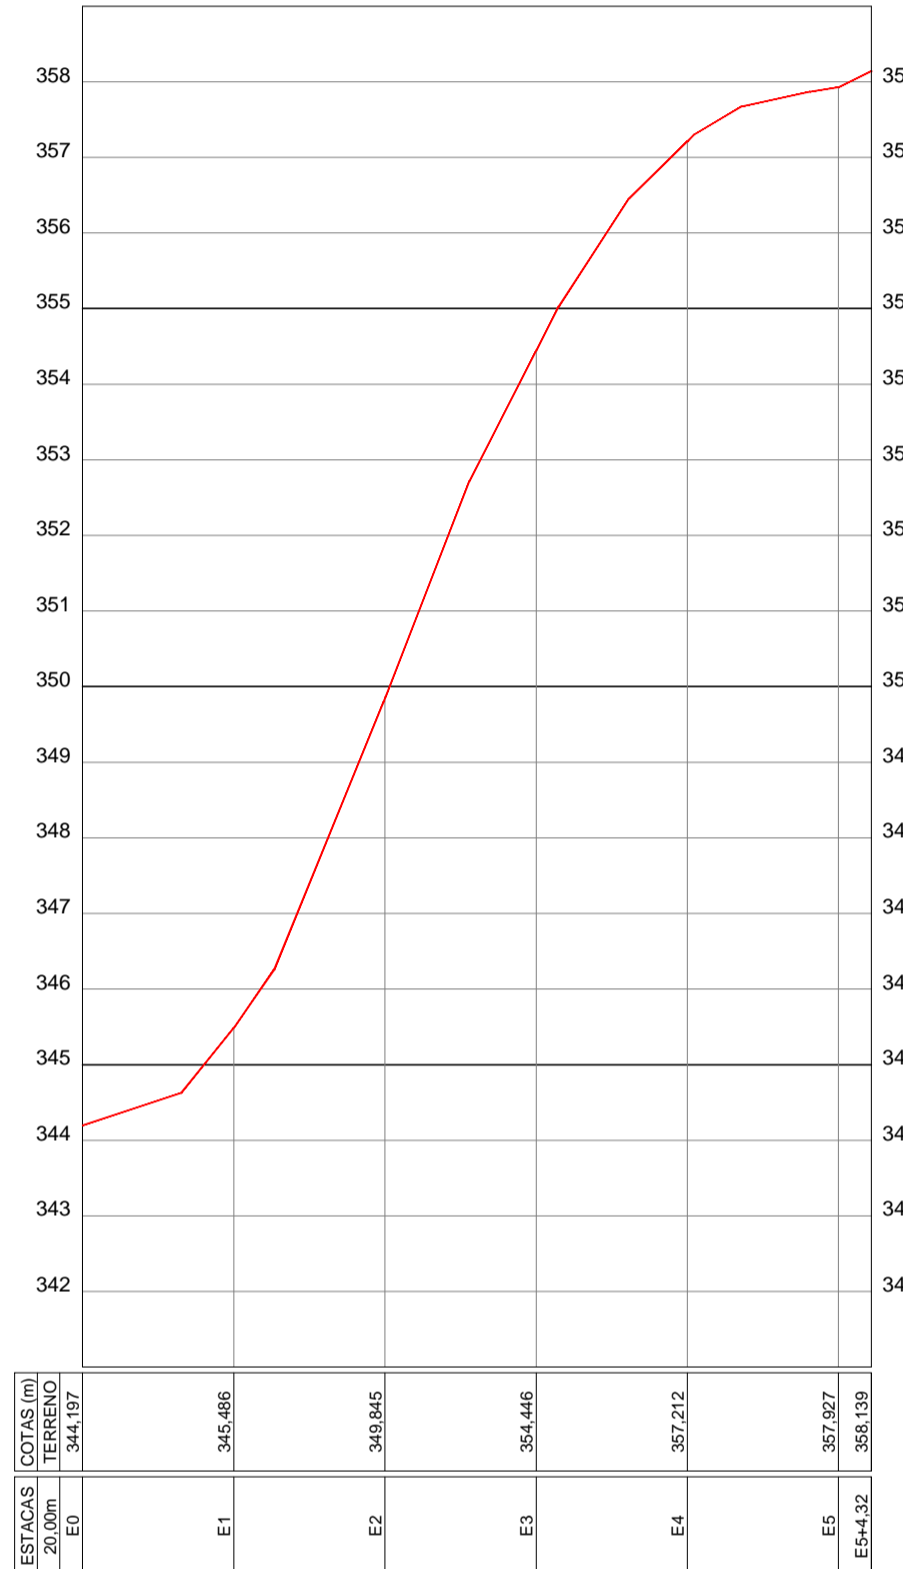


Rua João Durval Carneiro

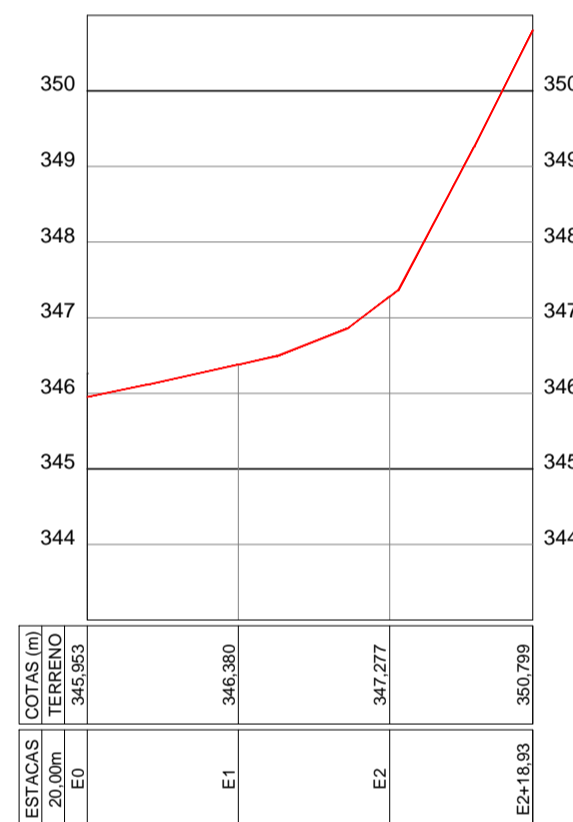


Tv. Gercino Coelho

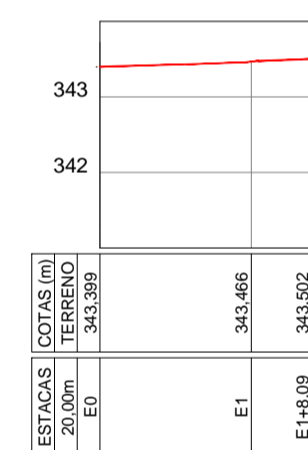


Rua B

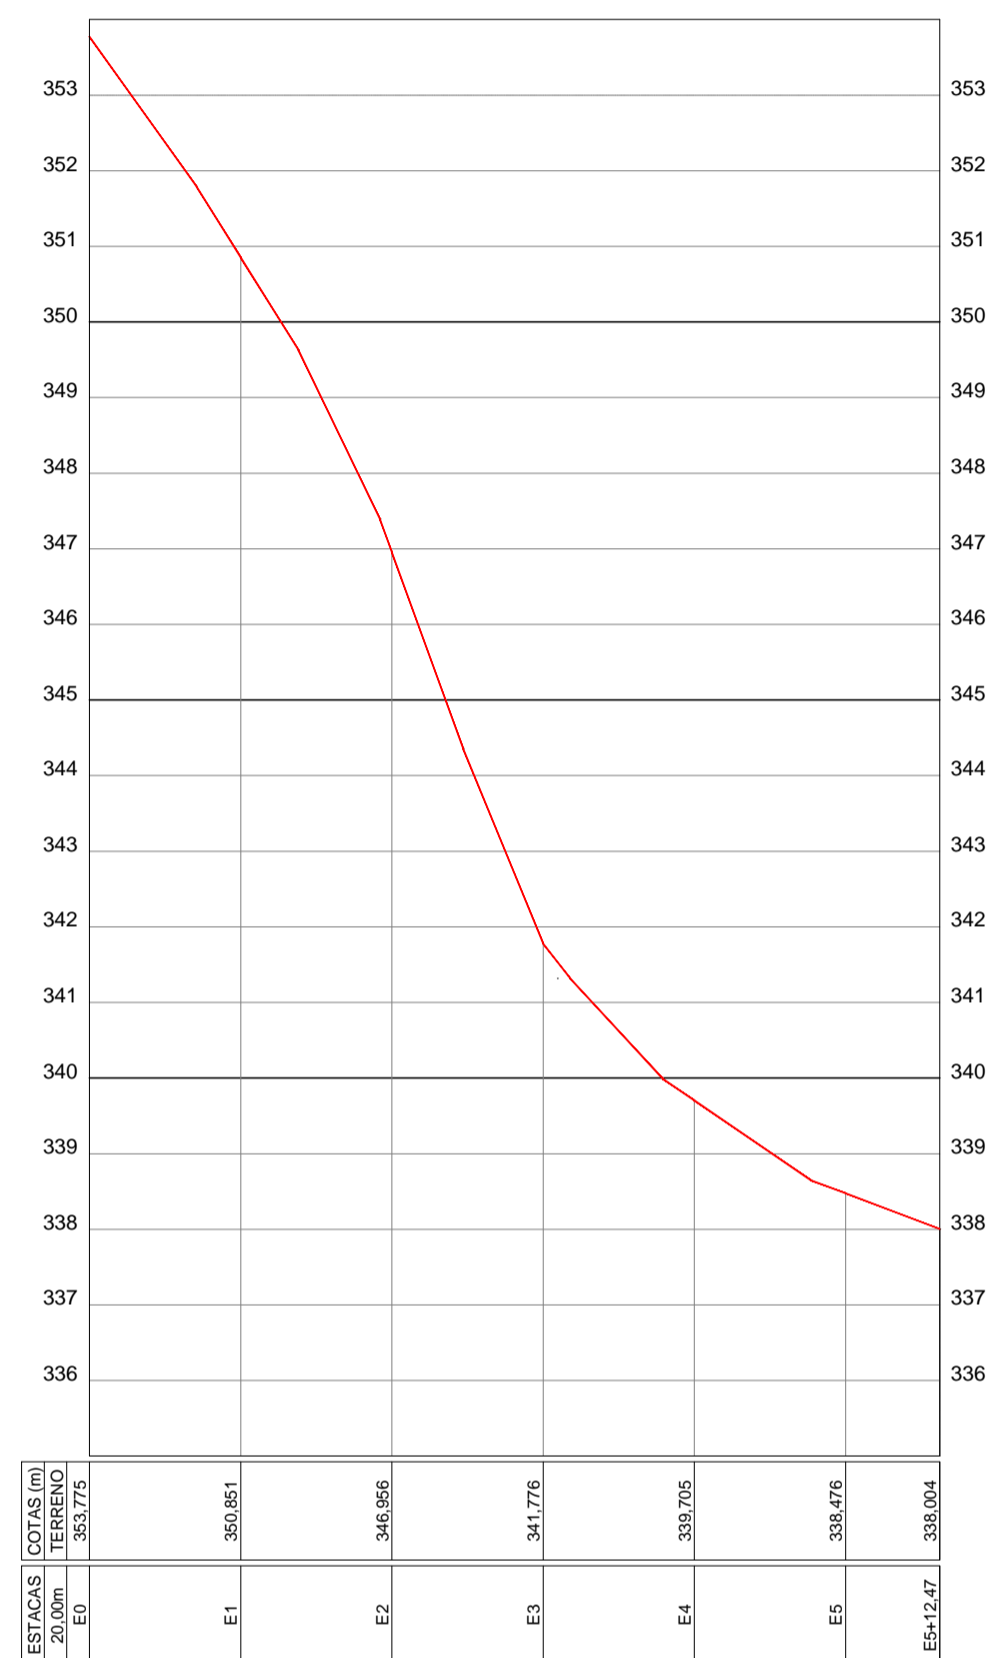


Rua Vitorino Alves Miranda

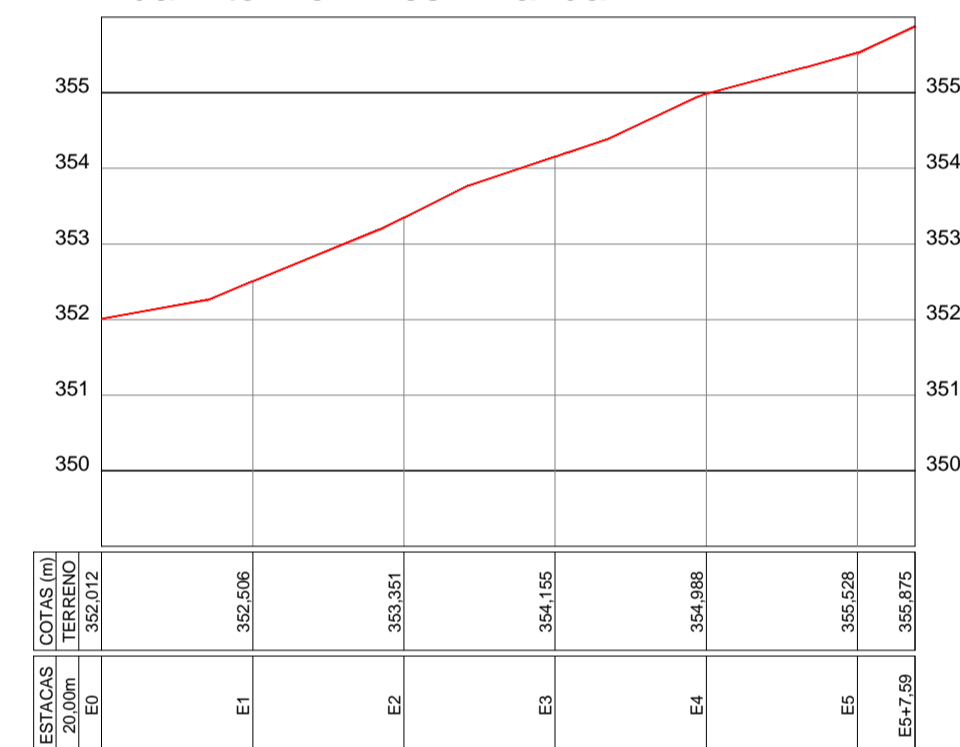


Rua Valdeci Germano 02

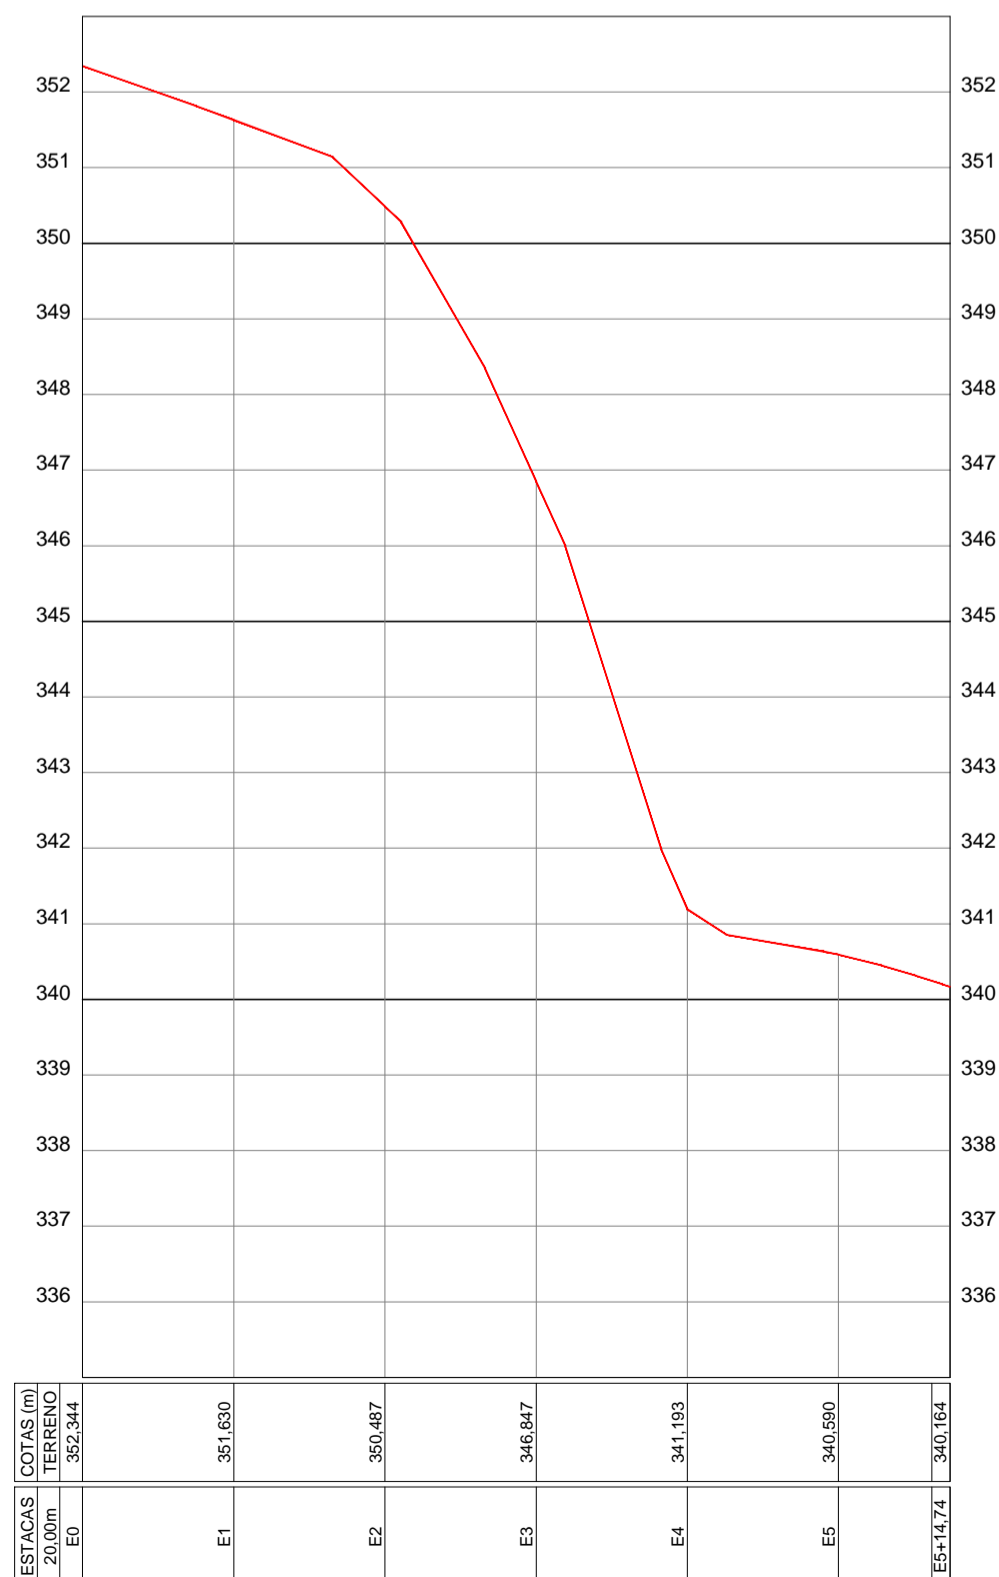

Rua Valdeci Germano

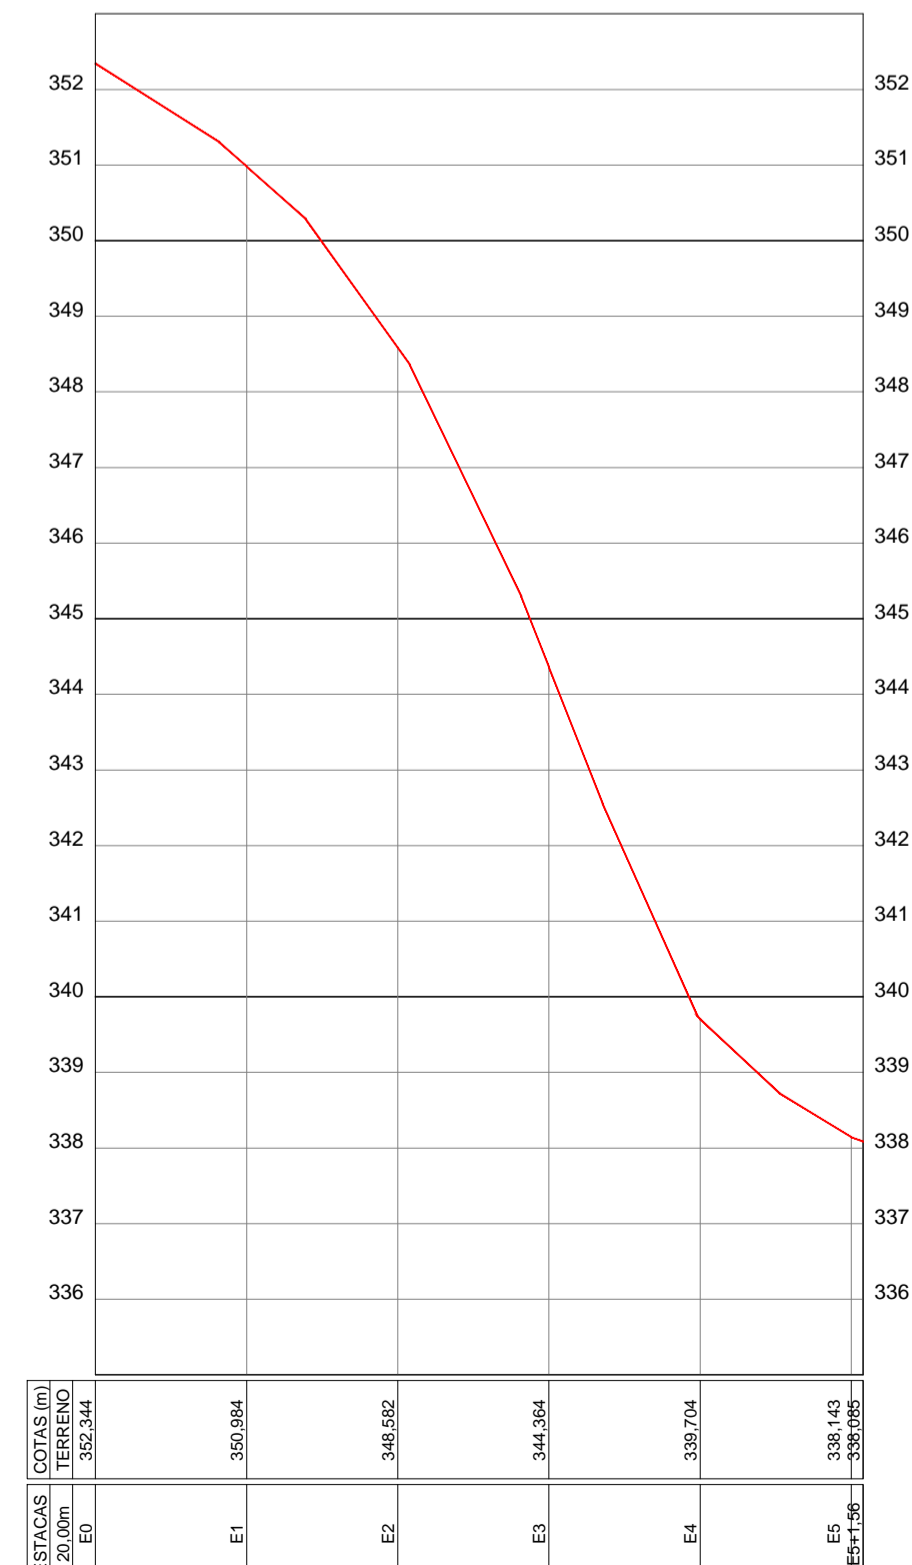

Rua Luis Cerqueira

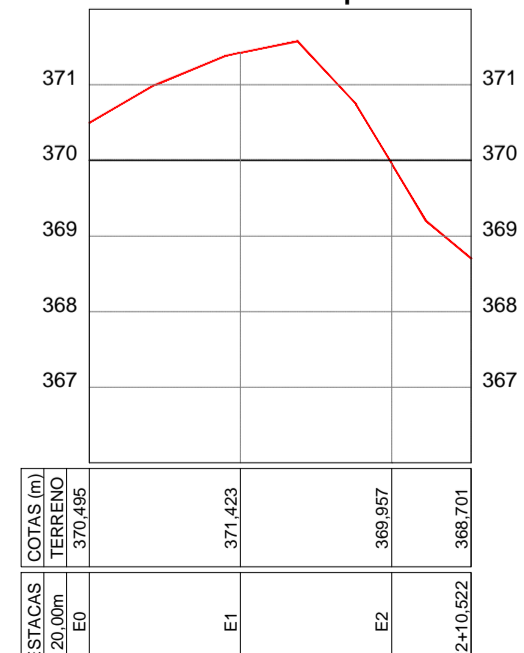

ERIC LIMA DA SILVA  
ENGENHEIRO CIVIL - CREA BA - nº 051195130-2  
RESPONSÁVEL TÉCNICO

BISMARQUE PINHEIRO CHAVES  
ENGENHEIRO CIVIL - CREA BA - nº 051765941-7  
RESPONSÁVEL TÉCNICO



**PROJETO DE PAVIMENTAÇÃO EM PARALELEPÍEDOS**

Título: Perfil Longitudinal		Escala: 1:1000	
Proprietário: Prefeitura Municipal de Iguaí-BA		Município/UF: Iguaí - BA	
Endereço: Diversas Ruas		Município/UF: Iguaí - BA	
Desenho: Eric Lima / Bismarque Pinheiro		Município/UF: Iguaí - BA	
Data: Maio de 2026		PRANCHA: 04	