


QUADRO DE RUAS


Vias / Ruas	Estacas		Extensão da Rua (m)	Largura Média da Rua (m)	Área das Ruas (m²)	Extensão - Calçada (m)	Largura - Calçada (m)	Desconto - Calçadas Existentes (m²)	Área Calçada (m²)	Descontos - Interseções de Meio-fio (m)	Meio-Fio (m)	Rampas (Tipo D)
	INICIAL	FINAL										
TV. JURACI MAGALHÃES	0 + 00	6 + 15,00	135,00	5,50	742,50	270,00	1,20	46,50	269,10	7,00	263,00	4,00
RUA DA POUSADA	0 + 3,05	3 + 14,61	71,56	7,00	500,92	143,12	1,20	54,00	117,74	-	143,12	3,00
RUA GERCINO COELHO	0 + 00	5 + 4,32	104,32	5,00	521,60	208,64	1,20	44,85	199,52	5,00	203,64	2,00
RUA JOÃO DURVAL CARNEIRO	0 + 00	2 + 18,93	58,93	5,00	294,65	117,86	1,20	21,60	119,83	-	117,86	2,00
TRAVESSA GERCINO COELHO	0 + 00	1 + 8,09	28,09	5,00	140,45	56,18	1,20	-	67,42	-	56,18	2,00
RUA LUIS CERQUEIRA	0 + 00	2 + 10,52	50,52	4,00	202,08	101,04	1,20	-	121,25	-	101,04	2,00
RUA MARIA ROCHA SANTOS	0 + 00	5 + 2,89	102,89	6,00	617,34	205,78	1,20	12,25	234,69	-	205,78	2,00
RUA ALVINA MATOS SANTOS	0 + 00	10 + 3,91	203,91	6,00	1.223,46	407,82	1,20	58,05	416,93	12,00	395,82	4,00
RUA VITORINO ALVES MIRANDA	0 + 00	5 + 7,59	107,59	6,00	645,54	215,18	1,20	11,00	247,22	11,00	204,18	4,00
RUA B	0 + 00	5 + 12,47	112,47	6,00	674,82	224,94	1,20	61,71	208,22	-	224,94	2,00
RUA VALDECI GERMANO	0 + 00	5 + 1,56	101,56	6,00	609,36	203,12	1,20	-	243,74	-	203,12	2,00
RUA VALDECI GERMANO 02	0 + 9,30	5 + 14,74	105,44	6,00	632,64	210,88	1,20	3,73	249,33	-	210,88	2,00
TOTAL			1.182,28		6.805,36				2.494,99		2.329,56	31,00

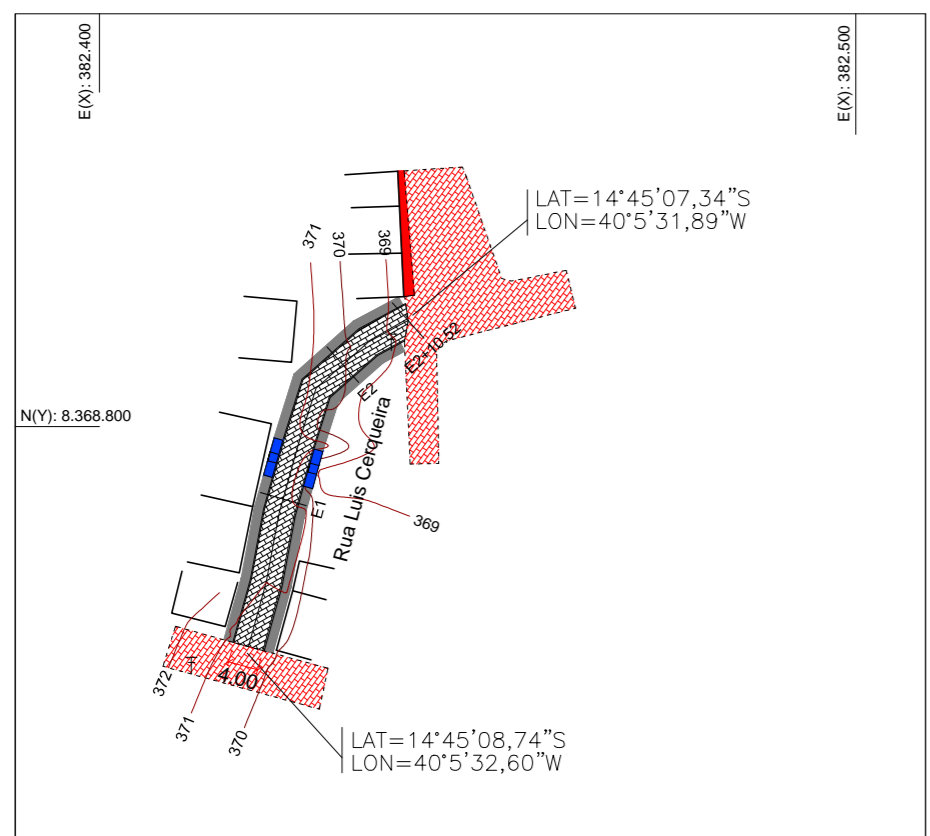

- Legenda:**
- Pavimento em Paralelepídeos Existente
 - Edificações
 - Calçada Existente
 - Poste
 - Meio - fio Projetado
 - Calçada Projetada
 - Pavimento em Paralelepídeos Projetado
 - Cinta de Confinamento de Pavimentação Projetada
 - Rampas de Acesso Projetadas

ERIC LIMA DA SILVA
ENGENHEIRO CIVIL - CREA BA - nº 051195130-2
RESPONSÁVEL TÉCNICO

BISMARQUE PINHEIRO CHAVES
ENGENHEIRO CIVIL - CREA BA - nº 051765941-7
RESPONSÁVEL TÉCNICO



PROJETO DE PAVIMENTAÇÃO EM PARALELEPÍEDOS

Título: Planta de Pavimentação		Escala: 1:1000	
Proprietário: Prefeitura Municipal de Iguaí-BA		Município/UF: Iguaí - BA	
Endereço: Diversas Ruas		Maio de 2026	
Desenho: Eric Lima / Bismarque Pinheiro		PRANCHA 06	

PLANTA DE PAVIMENTAÇÃO
esc 1:1000