


Legenda:

- Pavimento em Paralelepídeos Existente
- Edificações
- Calçada Existente
- Poste
- Meio-fio Projetado
- Calçada Projetada
- Pavimento em Paralelepídeos Projetado
- Cinta de Confinamento de Pavimentação Projetada
- Rampas de Acesso Projetadas
- Sentido Drenagem

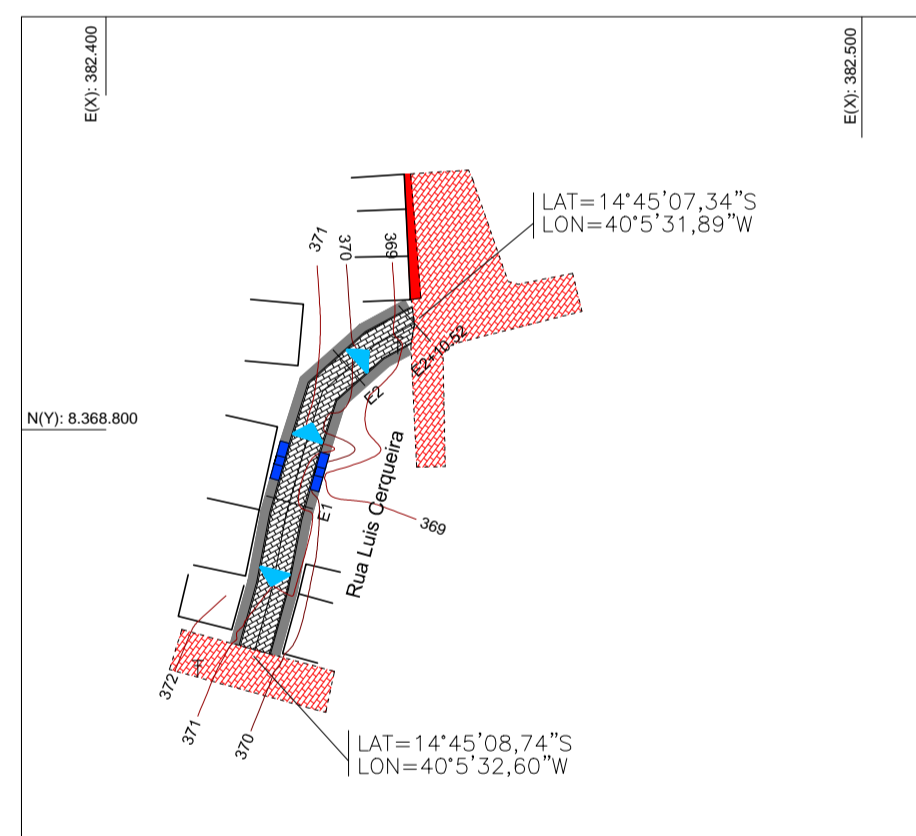

CÁLCULO DA CAPACIDADE DRENANTE DAS VIAS

RUA	RUA		Á. DE CONTRIBUIÇÃO (ha)		COTA DO TERRENO		TEMPO DE ESC. (min)	EXTENSÃO	LARGURA	INTENSIDADE	COEFIC.	DECLIV.	CAPACID.	VAZÃO	LARGURA	VELOCIDADE	
	INICIAL	FINAL	ACRÉSCIMO	ACUMULADA	MONTANTE	JUSANTE	TEMPO DE CONCENTRAÇÃO	DA RUA (m)	DA RUA (m)	DA CHUVA CRÍTICA (L/Seg ha)	DE RUNOFF	DA VIA I/s	DA VIA ESCOAR	A MOLHADA	m/s		
RUA GERCINO COELHO	0 + 00	5 + 4,32	0,052	0,052	358,139	344,167	12,0	104,32	5,00	333,40	0,60	0,134	115,25	10,43	1,20	3,37	SUPERFICIAL
RUA JOÃO DURVAL CARNEIRO	0 + 00	2 + 18,93	0,029	0,029	350,799	345,953	12,0	58,93	5,00	333,40	0,60	0,082	90,31	5,89	1,20	2,64	SUPERFICIAL
TRAVESSA GERCINO COELHO	0 + 00	1 + 8,09	0,014	0,014	343,502	343,399	12,0	28,09	5,00	333,40	0,60	0,004	19,07	2,81	1,20	0,56	SUPERFICIAL
RUA LUIS CERQUEIRA	0 + 00	2 + 10,52	0,020	0,020	371,574	368,701	12,0	50,52	4,00	333,40	0,60	0,057	75,10	4,04	1,20	2,20	SUPERFICIAL
RUA VITORINO ALVES MIRANDA	0 + 00	5 + 7,59	0,065	0,065	355,875	352,012	12,0	107,59	6,00	333,40	0,60	0,036	59,67	12,91	1,20	1,75	SUPERFICIAL
RUA B	0 + 00	5 + 12,47	0,067	0,067	355,775	338,004	12,0	112,47	6,00	333,40	0,60	0,158	125,18	13,50	1,20	3,66	SUPERFICIAL
RUA VELDECI GERMANO	0 + 00	5 + 1,56	0,061	0,061	352,344	338,085	12,0	101,56	6,00	333,40	0,60	0,140	118,00	12,19	1,20	3,45	SUPERFICIAL
RUA VELDECI GERMANO 02	0 + 9,30	5 + 14,74	0,063	0,063	352,344	340,164	12,0	105,44	6,00	333,40	0,60	0,116	107,03	12,66	1,20	3,13	SUPERFICIAL

ERIC LIMA DA SILVA
ENGENHEIRO CIVIL - CREA BA - nº 051195130-2
RESPONSÁVEL TÉCNICO

BISMARQUE PINHEIRO CHAVES
ENGENHEIRO CIVIL - CREA BA - nº 051765941-7
RESPONSÁVEL TÉCNICO



Título: Planta de Pavimentação		Escala: 1:1000	
Proprietário: Prefeitura Municipal de Iguaí-BA		Município/UF: Iguaí - BA	
Endereço: Diversas Ruas		Município/UF: Iguaí - BA	
Desenho: Eric Lima / Bismarque Pinheiro		PRANCHA 07	