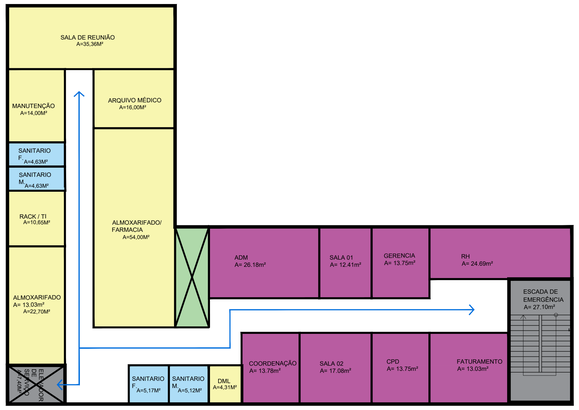

BLOCO 02– SUPERIOR

BLOCO 02– TÉRREO

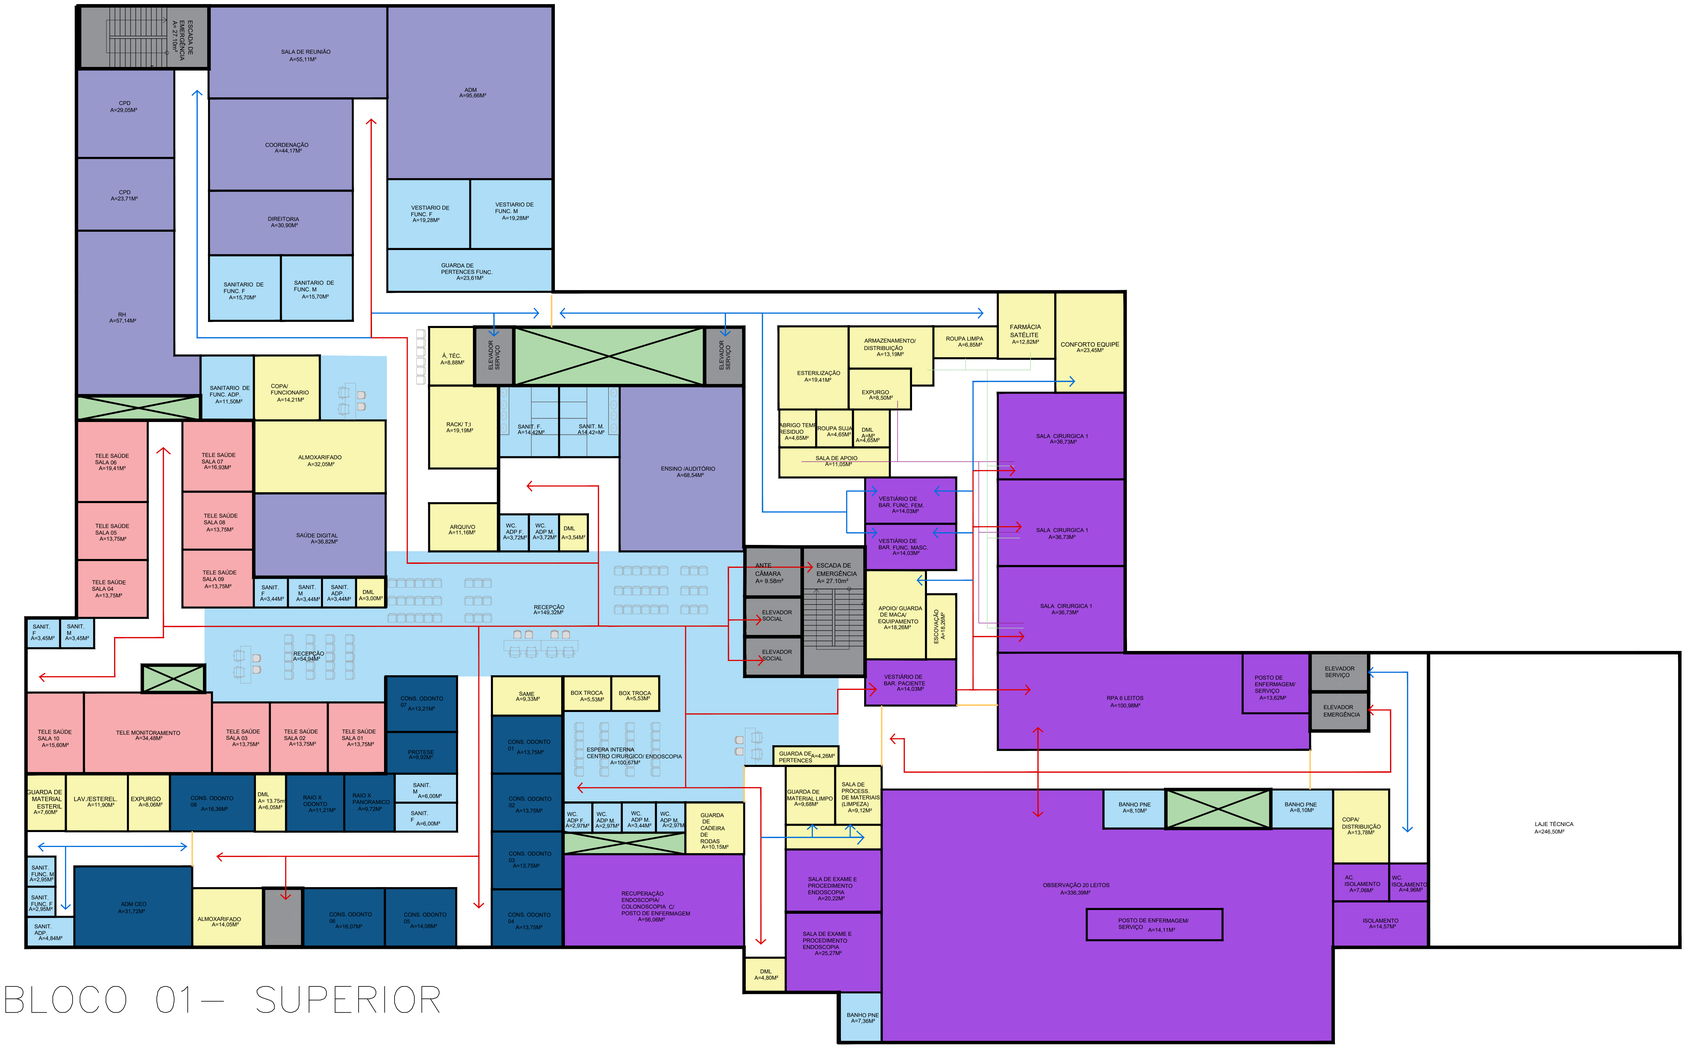

BLOCO 01– SUPERIOR

LEGENDA SETORIZAÇÃO
1º ANDAR

- RECEPÇÃO/ ESPERAS/ SANITÁRIOS
- ÁREA DE LUZ
- NÚCLEO SADT
- FARMÁCIA
- ROTA PARA AMBULÂNCIA
- APOIO TÉCNICO E LOGÍSTICO
- CONSULTÓRIOS/ ATENDIMENTOS
- ADMINISTRAÇÃO PAULISTÃO
- CIRURGIA/ ENDOSCOPIA/ OBSERVAÇÃO
- HEMODIALISE
- TELE SAÚDE

- ADM HEMODIALISE
- POLO OBESIDADE
- FISIOTERAPIA
- CONSULTÓRIOS INFANTIL
- INFUSÃO MEDICAÇÃO
- COLETA
- CEO
- CIRCULAÇÃO VERTICAL
- CIRCULAÇÃO HORIZONTAL DE PÚBLICA
- CIRCULAÇÃO HORIZONTAL DE FUNCIONARIOS E SERVIÇO
- ACESSO CONTROLADO

Murilo Silva Alcântara
2026.04.14 09:18:05 -03'00'

PAULISTÃO DA SAÚDE LESTE

MIGUEL IGNACIO CURI
SÃO PAULO- (SP)

ESTUDO DE MASSAS

ESCALA: 1:125

ESTUDO DE MASSA E SETORIZAÇÃO- BLOCO 02 PAVIMENTO TÉRREO E SUPERIOR - BLOCO 01 PAVIMENTO SUPERIOR

FOLHA: A-03/04