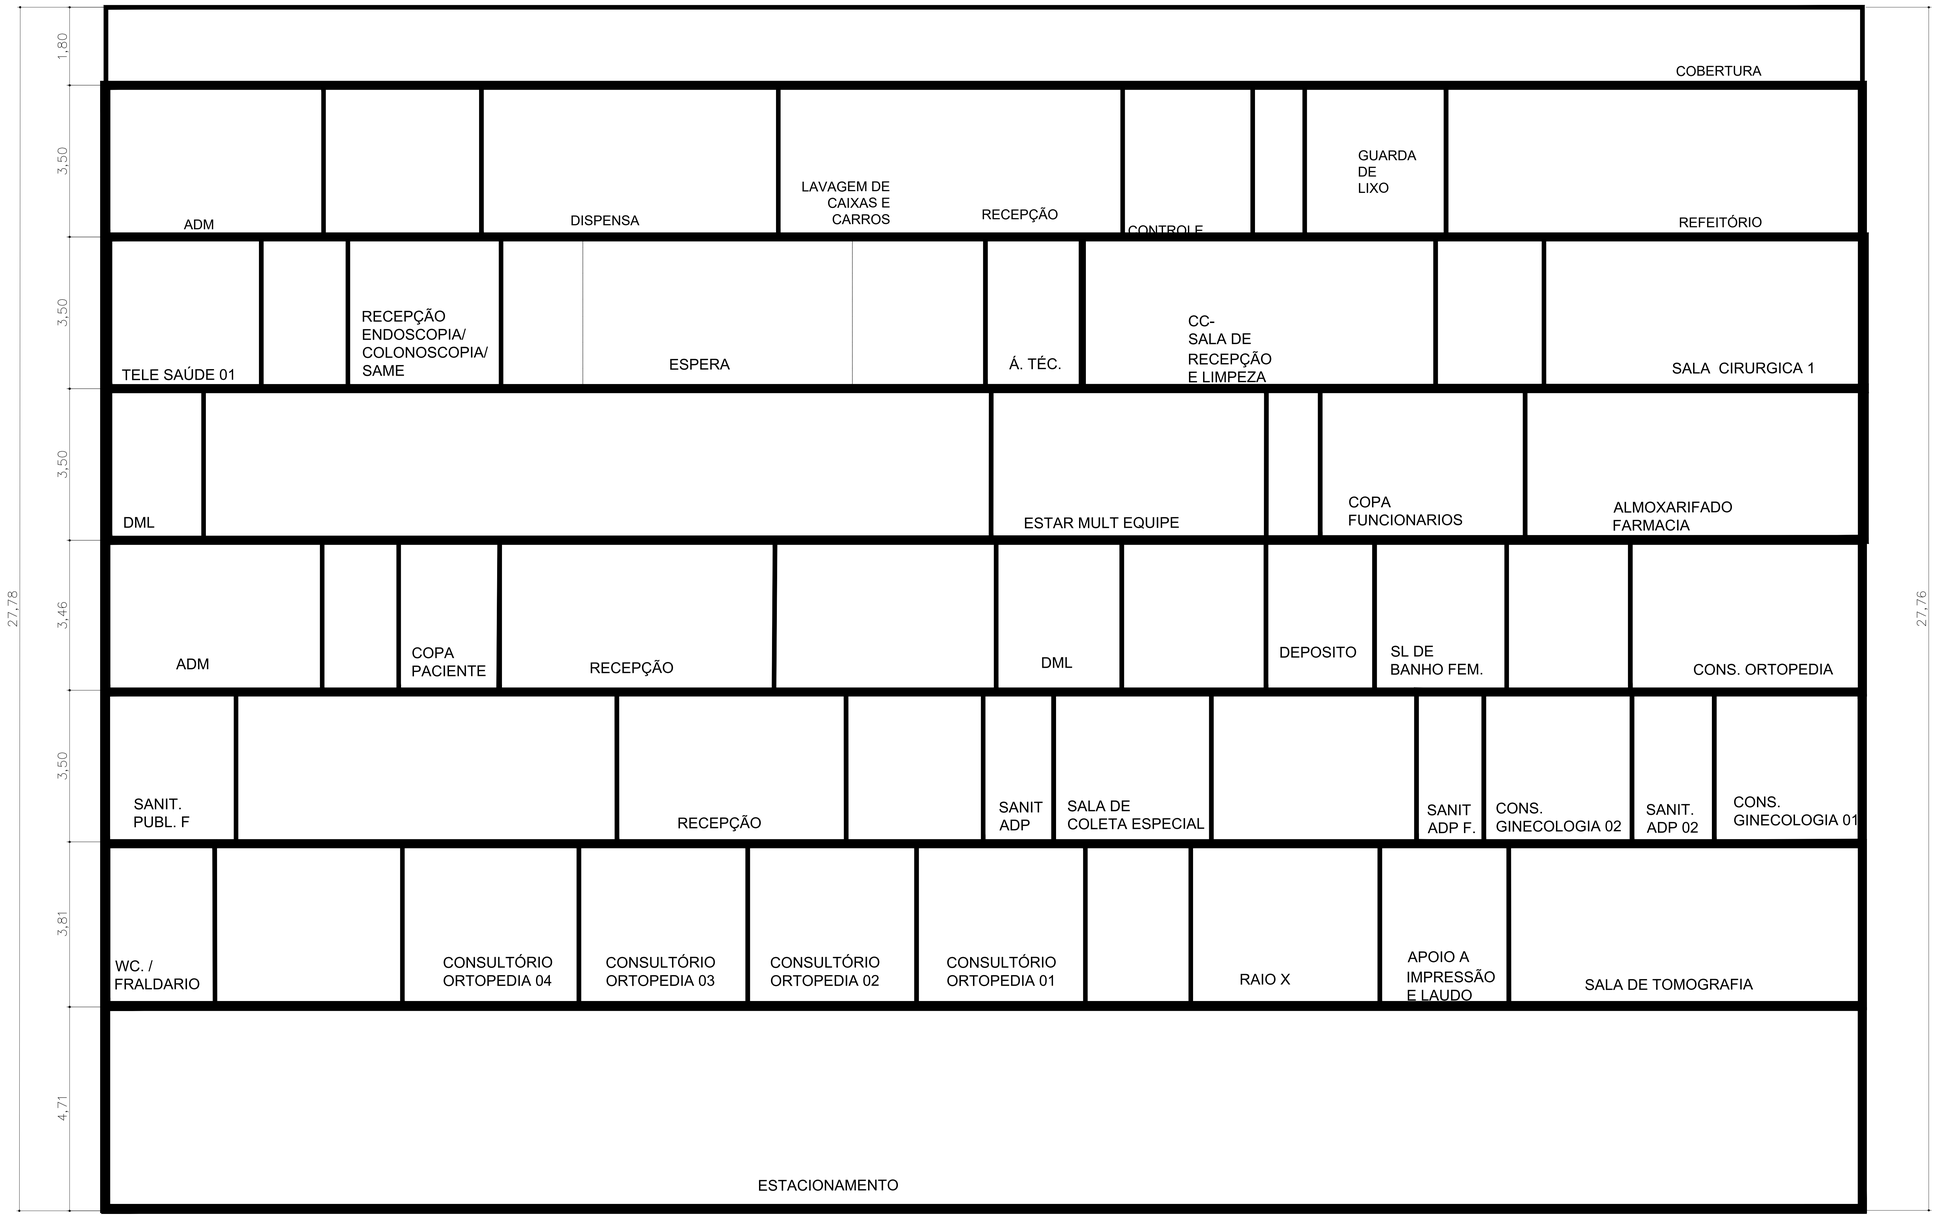

CORTE

PAULISTÃO OESTE

AVENIDA BAGIRU x RUA UBIRACICA x AVENIDA QUEIROZ FILHO
SÃO PAULO - (SP)

PROJETO EXECUTIVO DE ARQUITETURA

ESCALA: 1:50

FOLHA: A-09/09