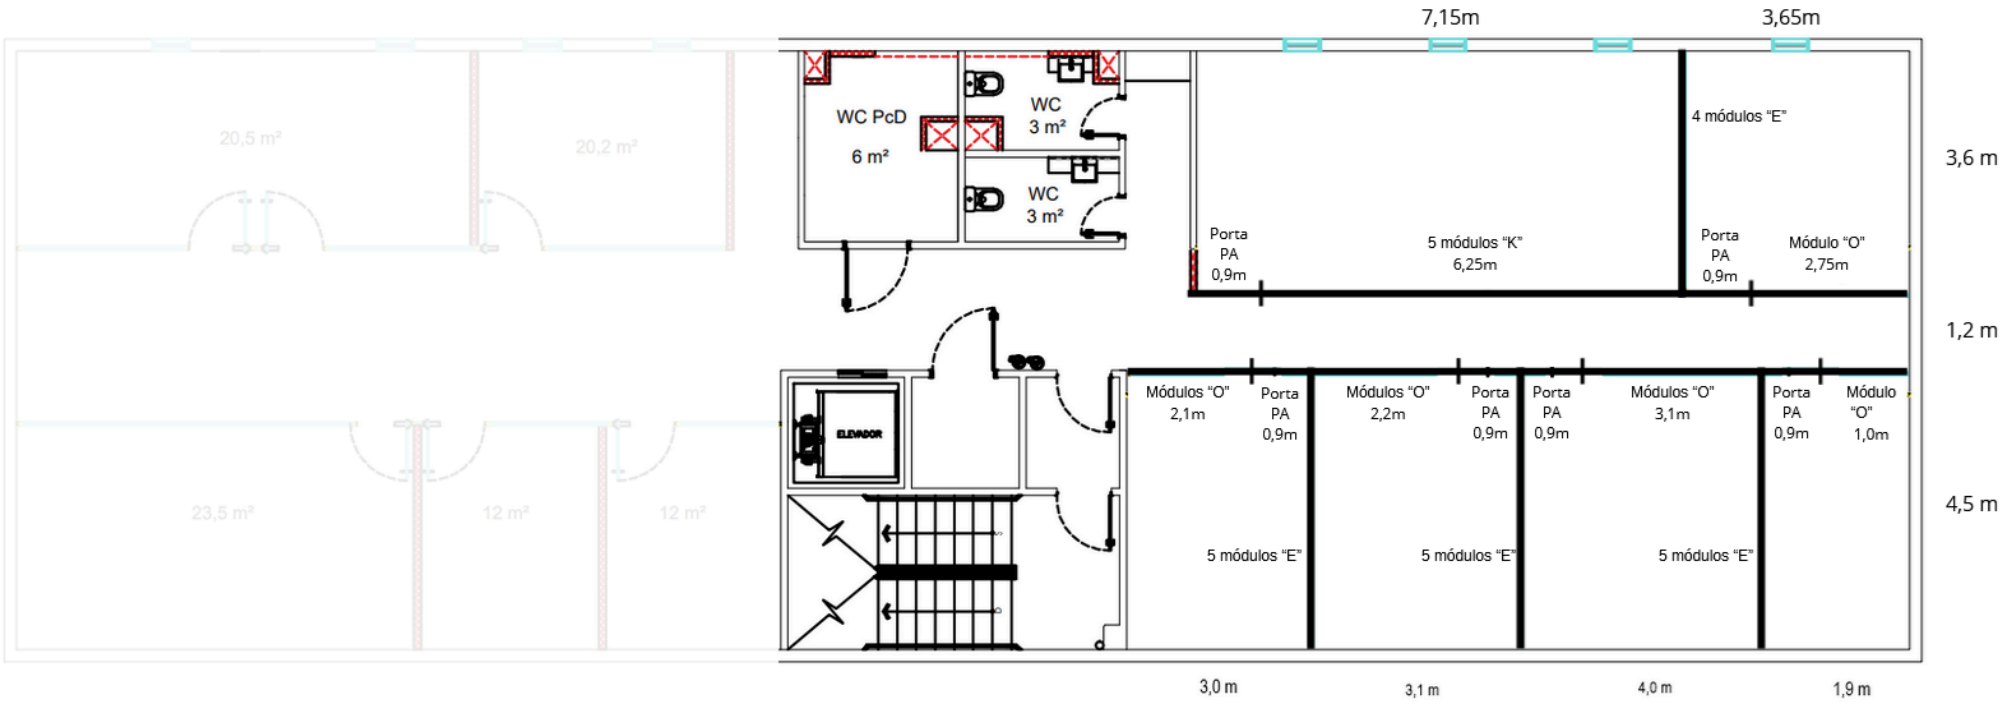


PLANTA ARQUITETURA
LAYOUT EXISTENTE – 1° PAVIMENTO
SEM ESCALA