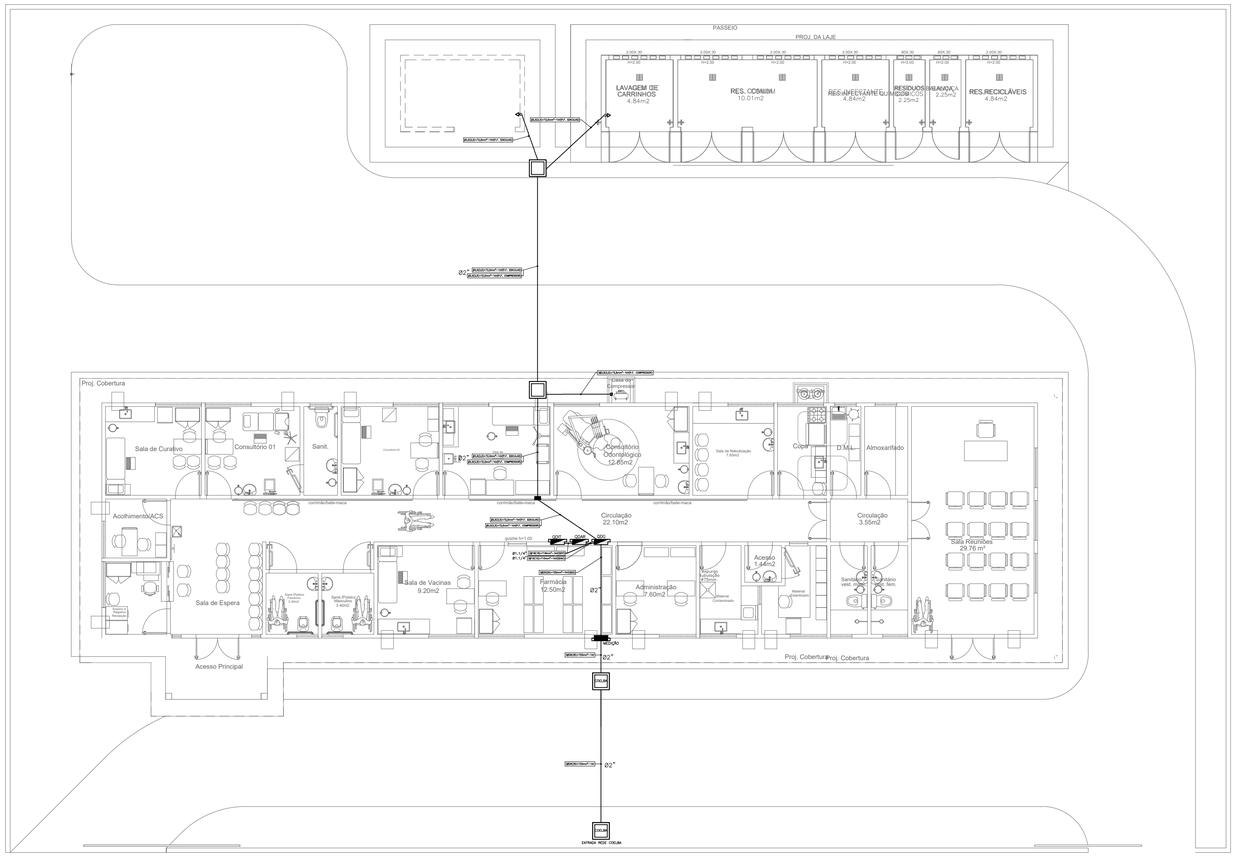

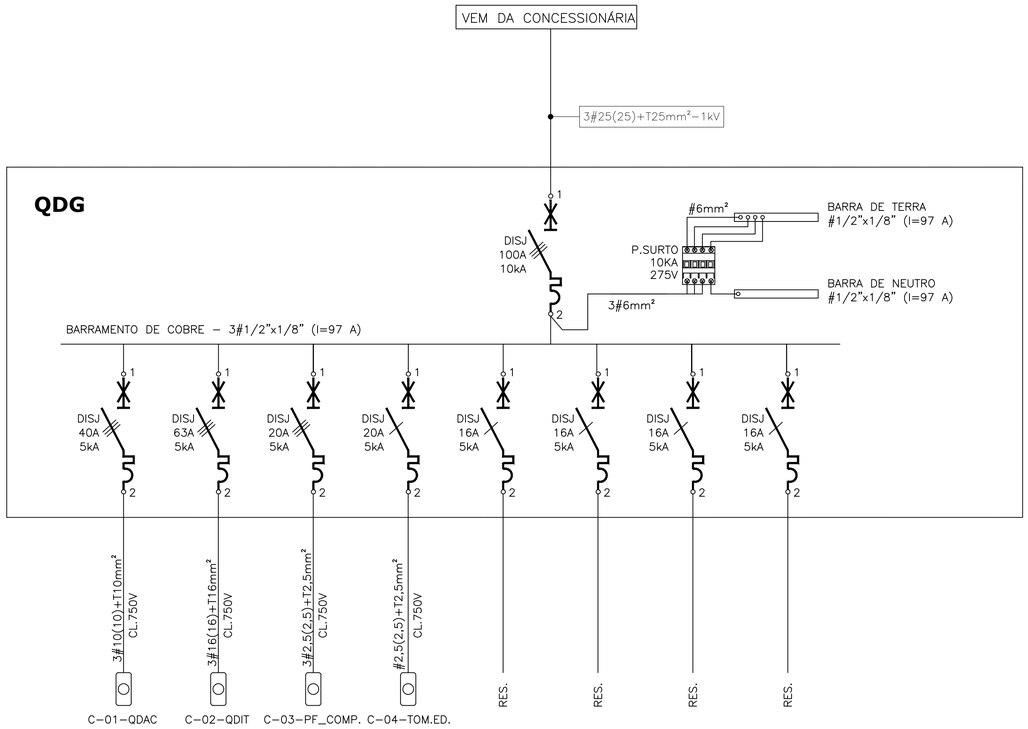

NOTAS DE ELÉTRICA

1. QUALQUER ALTERAÇÃO NOS SERVIÇOS DEVE SER PREVIAMENTE AUTORIZADA PELO PROJETISTA. SE APROVADO, A INSTALADORA DEVE APRESENTAR UM "AS BUILT" COM AS ATUALIZAÇÕES E MODIFICAÇÕES;
2. O CONSTRUTOR SERÁ RESPONSÁVEL PELA INSTALAÇÃO, INCLUINDO OS TESTES FINAIS E COMISSIONAMENTO;
3. DEIXAR ARAME GUIA #14BWG EM TODAS AS TUBULAÇÕES VAZIAS;
4. TODOS OS COMPONENTES METÁLICOS DEVEM SER ATERRADOS AO LONGO DE TODA A SUA EXTENSÃO;
5. TODAS AS CONEXÕES DE ELETRODUTOS E ELETROCALHAS DEVEM SER PRÉ–FABRICADAS E DO MESMO FABRICANTE. ADAPTAÇÕES PARA AS CONEXÕES NÃO SERÃO ACEITAS;
6. TODOS OS ELETRODUTOS, QUANDO APARENTES, DEVERÃO SER NA COR CINZA ESCURO;
7. TODAS AS EXTREMIDADES DOS CABOS DEVEM SER IDENTIFICADAS COM ANILHAS HELLERMAN OU EQUIVALENTE;
8. TOMADA E LUMINÁRIA DEVEM SER IDENTIFICADAS NA SUA PARTE FRONTAL COM O NÚMERO DO CIRCUITO E O QUADRO QUE AS ALIMENTA;
9. PARA FIAÇÃO NÃO COTADA, USAR CABO 2,5mm², ENCORDOAMENTO CLASSE 5, NAS SEGUINTES CORES:
FASES: A–VERMELHO; B–PRETO; C–MARROM.
NEUTRO: AZUL–CLARO; TERRA: VERDE–AMARELA OU VERDE; RETORNO: BRANCO;
10. MANTER SEMPRE O MESMO PADRÃO DE CORES DOS CABOS, DO INÍCIO AO FIM DA OBRA;
11. RECOMENDA–SE A UTILIZAÇÃO DE CONECTORES ESPECIALIZADOS OU TERMINAIS DE COMPRESSÃO OU TORÇÃO PARA A REALIZAÇÃO DE EMENDAS E DERIVAÇÕES. NOS CONDUTOS FECHADOS, TAIS EMENDAS SÓ SERÃO PERMITIDAS EM CAIXAS DE PASSAGEM. NOS CONDUTOS ABERTOS, SERÃO ADMITIDAS EMENDAS AO LONGO DO ESPAÇO ÚTIL DA INFRAESTRUTURA. TODAS AS EMENDAS DEVEM SER FEITAS DE MANEIRA A SEREM ACESSÍVEIS PARA EVENTUAIS VERIFICAÇÕES, ENSAIOS E MANUTENÇÕES;
12. PARA TODAS AS LUMINÁRIAS, DEVE HAVER UM CABO E PLUGUE MACHO, COM BITOLA DE 2,5MM², CONECTADO AO PONTO DE CONTATO (CONDULETE OU TOMADA);
13. INSTALAÇÕES DE BAIXA TENSÃO, USE CABO COM ISOLAÇÃO 0,6/1kV EM TODOS OS CIRCUITOS DE ALIMENTAÇÃO DE QUADROS ELÉTRICOS E NOS CIRCUITOS DE DISTRIBUIÇÃO QUE FOREM INSTALADOS AO AR LIVRE OU SUBTERRÂNEOS. EM TODOS OS OUTROS CASOS, USE CABOS COM ISOLAÇÃO DE 750V;
14. INSTALAÇÕES DE BAIXA TENSÃO, TODOS OS CABOS DEVEM TER UMA COBERTURA ISOLANTE EXTERNA, FEITA DE COMPOSTOS LIVRES DE HALOGÊNIO, QUE NÃO PROPAGAM CHAMAS E COM BAIXA EMISSIVIDADE DE FUMAÇA E GASES TÓXICOS.

LEGENDA DE ELÉTRICA – QDIT

	TOMADA DE EMBUTIR (1 MÓDULO), 2P+T 10A, INCLUINDO SUPORTE E PLACA, INSTALADA EM CAIXA DE PVC 4"x2" NO PISO. CÓDIGO: S00780/ORSE;
	TOMADA DE EMBUTIR (1 MÓDULO), 2P+T 10A, INCLUINDO SUPORTE E PLACA, INSTALADA EM CAIXA DE PVC 4"x2" NO TETO. CÓDIGO: S91992/SINAPI;
	TOMADA DE EMBUTIR (1 MÓDULO), 2P+T 10A, INCLUINDO SUPORTE E PLACA, INSTALADA EM CAIXA DE PVC 4"x2" A 0,30m, 1,00m E 2,40m DO PISO, RESPECTIVAMENTE. CÓDIGO: S92000/SINAPI (BAIXA), S91996/SINAPI (MÉDIA) E S91992/SINAPI (ALTA);
	TOMADA DE EMBUTIR (1 MÓDULO), 2P+T 20A, INCLUINDO SUPORTE E PLACA, INSTALADA EM CAIXA DE PVC 4"x2" A 0,30m, 1,00m E 2,40m DO PISO, RESPECTIVAMENTE. CÓDIGO: S92001/SINAPI (BAIXA), S91997/SINAPI (MÉDIA) E S91993/SINAPI (ALTA);
	TOMADA DE EMBUTIR (2 MÓDULOS), 2P+T 10A, INCLUINDO SUPORTE E PLACA, INSTALADA EM CAIXA DE PVC 4"x2" A 0,30m E 1,00m DO PISO, RESPECTIVAMENTE. CÓDIGO: S92008/SINAPI (BAIXA) E S92004/SINAPI (MÉDIA);
	ELETRODUTO RÍGIDO ROSCÁVEL, PVC, COM BITOLA DE 3/4", EXCETO QUANDO INDICADO EM PROJETO, INSTALAÇÃO EMBUTIDA E/OU APARENTE NA PAREDE. CÓDIGOS: S91871/SINAPI (Ø3/4"), S91872/SINAPI (Ø1") E S91873/SINAPI (Ø1.1/4");
C1	CONDUTORES: NEUTRO, FASE, RETORNO E TERRA, RESPECTIVAMENTE.
	INDICAÇÃO DE TUBULAÇÃO QUE SOBE, DESCE E PASSA, RESPECTIVAMENTE;
	ELETRODUTO EM PVC RÍGIDO ROSCÁVEL, ANTICHAMA, COM BITOLA DE 3/4", EXCETO QUANDO INDICADO EM PROJETO, COM CONEXÕES (CURVAS E LUVAS) APROPRIADAS E PRÉ–FABRICADAS, INSTALAÇÃO EMBUTIDA NO PISO. FAB.: TIGRE OU EQUIVALENTE TÉCNICO;
	ELETRODUTO EM PVC RÍGIDO ROSCÁVEL, ANTICHAMA, COM BITOLA DE 3/4", EXCETO QUANDO INDICADO EM PROJETO, COM CONEXÕES (CURVAS E LUVAS) APROPRIADAS E PRÉ–FABRICADAS, INSTALAÇÃO EMBUTIDA NA LAJE OU APARENTE ACIMA DO FORRO FALSO OU EMBUTIDA EM PAREDE, FIXADO ATRAVÉS DE ABRAÇADEIRA TIPO "D", TRANTE ROSCÁVEL. FAB.: TIGRE OU EQUIVALENTE TÉCNICO;
	QUADRO DE DISTRIBUIÇÃO DE ILUMINAÇÃO / FORÇA, DE EMBUTIR, COMPLETO COM DISJUNTORES E BARRAMENTOS, CONFECCIONADO EM CHAPA DE AÇO 1010/1020 COM GRAU DE PROTEÇÃO IP54, ATENDENDO OBRIGATORIAMENTE NA ÍNTEGRA A NORMA ABNT NBR 60439–1 E 60439–3 DE 2003, INSTALADO A 1,50m DO PISO ACABADO AO CENTRO DO MESMO. FAB.: INELSA OU EQUIVALENTE TÉCNICO;
	QUADRO DE MEDIÇÃO TRIFÁSICO DE EMBUTIR, COMPLETO.
	CAIXA DE PASSAGEM METÁLICA, DE SOBREPOR, COM MEDIDAS 15x15x10cm, INSTALADA NA LAJE. CÓDIGO: JCA.EL–040/PRÓPRIA;
	CAIXA DE PASSAGEM METÁLICA, DE SOBREPOR, COM MEDIDAS 20x20x10cm, INSTALADA NA LAJE. CÓDIGO: JCA.EL–041/PRÓPRIA;
	CAIXA DE PASSAGEM EM PVC, DE EMBUTIR, COM MEDIDAS 4"x2", INSTALADA A 0,30m DO PISO, EXCETO QUANDO INDICADO EM PROJETO, COM TAMPA CEGA. CÓDIGO: S91941/SINAPI (BAIXA), S91940/SINAPI (MÉDIA) E S91939/SINAPI (ALTA);
	CAIXA DE PASSAGEM , DE ENTERRADA, COM MEDIDAS 40x40x30cm, INSTALADA NO PISO.

OBSERVAÇÕES

NOTA

ASSINATURA RESPONSÁVEL LEGAL

gov.br Documento assinado digitalmente
CLAUDIO SANTOS FERREIRA
Data: 03/11/2025 17:26:05-0300
Verifique em https://validar.iti.gov.br

REVISÃO

ASSINATURA APROVAÇÃO

GOVERNO DO ESTADO BAHIA SECRETARIA DA SAÚDE

SESAB – SECRETARIA DA SAÚDE DO ESTADO DA BAHIA
DIMP – DIRETORIA EXECUTIVA DE INFRAESTRUTURA DA REDE PÚBLICA DA SESAB
DAE – SUPERVISÃO DE ARQUITETURA DE SAÚDE

EAB UNIDADE BÁSICA DE SAÚDE 1 EQUIPE

PROJETO
PROJETO – INSTALAÇÕES ELETRICAS

ENDEREÇO DIVERSOS MUNICÍPIOS DO ESTADO DA BAHIA

ETAPA PROJETO
PROJETO EXECUTIVO – ELÉTRICA

RESPONSÁVEL TÉCNICO CLAUDIO FERREIRA | CREA Nº: 051970402T

PLANTA
INSTALAÇÕES– ENT. ALIMENT

ESCALA 1/100

DATA OUTUBRO 2025

FOLHA
01/01

Dimensões – 135x95