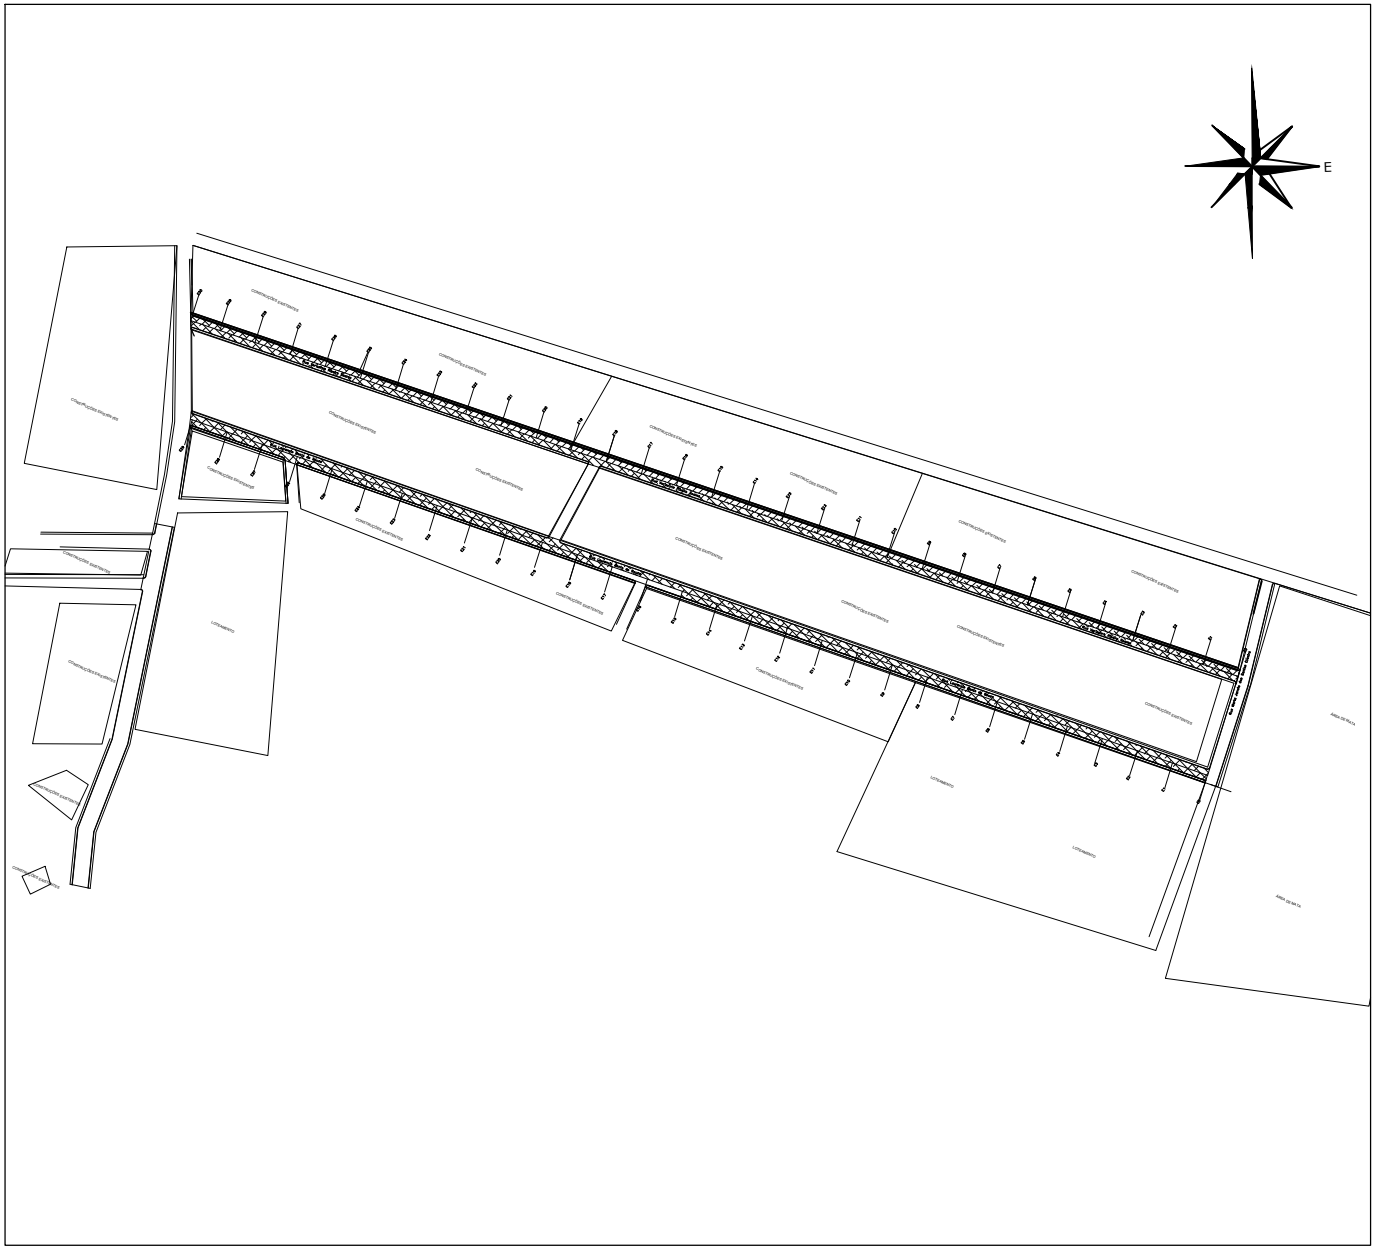

LEGENDA:

TESTADA

RUA A PAVIMENTAR

POSTE

CERCA

REVISÃO	DESCRIÇÃO	DATA	DESENHO	VERIF.	APROV.
0	EMISÃO INICIAL				

OBSERVAÇÕES:

1. MEDIDAS EM METRO.
2. TODAS AS MEDIDAS E QUANTIDADES SEVERÃO SER CONFERIDAS NA OBRA ANTES DE QUALQUER PROCEDIMENTO DE FABRICAÇÃO.
3. DIREITOS AUTORAIS RESERVADOS: ESTE PROJETO NÃO PODERÁ SER REPRODUZIDO OU MODIFICADO (TOTAL OU EM PARTES) SEM A EXPRESSA AUTORIZAÇÃO DOS AUTORES.

PREFEITURA: PREFEITURA MUNICIPAL DE GENTIO DO OURO

GESTÃO: CÍCERO ELIZEU OLIVEIRA DA FRANCA

PROJETO: PAVIMENTAÇÃO E DRENAGEM SUPERFICIAL
SEDE RUAS Veríssimo Ribeiro Soare, Rua Laurencio Bento de Souza,

PRANCHA: LEVANTAMENTO PLANIALTIMÉTRICO

Engenheiro	CREA	DESENHO	FOLHA
HELDER BARRETO	Nº 051627034-6 BA	HELDER BARRETO	02/04
DATA: JANEIRO/2025	NÚMERO DE PROJETO: PAV-000/18	PROJETO REFERÊNCIA: –	
ESCALA: 1:500			

Formato: A1 — Escala: 1:500