


QUADRO DE ÁREAS	
ÁREA DE OCUPAÇÃO DO EMPREENDIMENTO	2.773,10 m²
ÁREA DE LOTES	2.009,90 m²
ÁREA DE VIAS	412,33 m²
ÁREA DE PASSEIO	263,71 m²
ÁREA VERDE	28,87 m²
ÁREA PARQUE INFANTIL	23,71 m²
ACADEMIA	20,58 m²
CENTRAL DE RESÍDUOS	14,00 m²

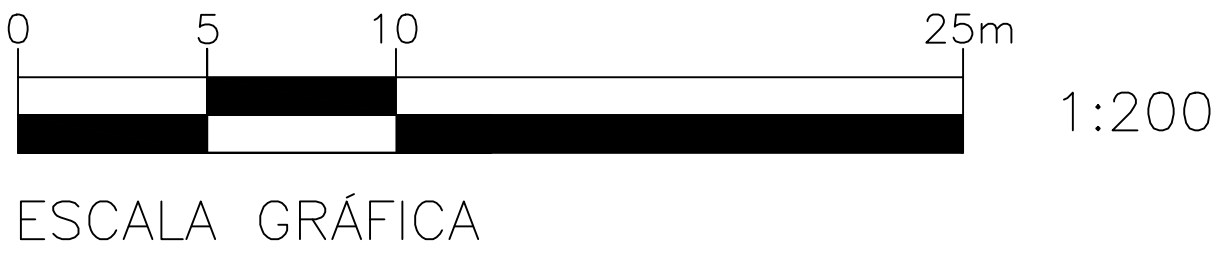

REVISÃO 01:	/ / :	DESCRIÇÃO:	
REVISÃO 00:	04/09/25	EMIÇÃO INICIAL	OBS.:

PROJETO URBANISTICO

PLANTA DE SITUAÇÃO

CLIENTE: FUTURO LOTEAMENTO

CONTRATADA: OS ENGENHEIRA LTDA ME CNPJ: 59.289.655/0001-74

RESPONSÁVEL TÉCNICO (A): ISADORA C. SOARES DE OLIVEIRA

CORRIDA: CORAÇÃO DE MARIA - BA

ESCALA: 1/200

DATA: SETEMBRO/2025

CREA-BA:052038261-7

02 / 03