
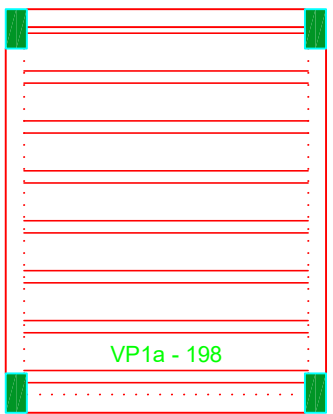


[illegible][illegible]


ATENÇÃO:
Prever amarraduras de esperas e respectivos pilares de amarração das paredes laterais junto ao telhado (oitão), conforme método construtivo empregado.

Prever eventuais estruturas adicionais de pilares e viga para o telhado, conforme método construtivo empregado.

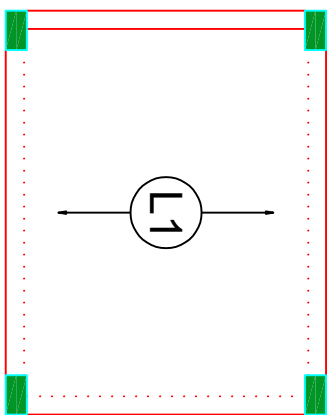

Armação positiva das lajes do pavimento Nivel 1 Teto
escala 1:50

Planta de vigotas pré-moldadas
escala 1:50
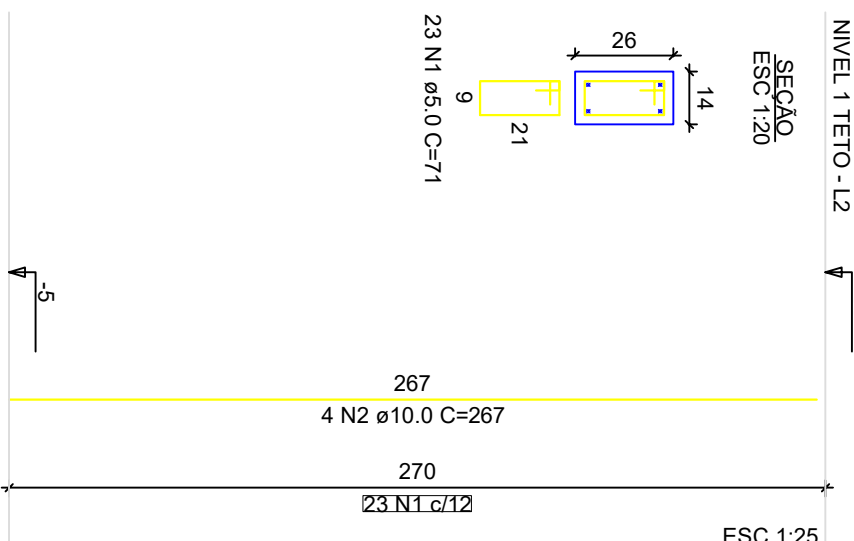
$$P_1 = P_2 = P_3 = P_4 = P_5 = P_6 = P_7 = P_8 = P_9 = P_{10} = P_{11} = P_{12} = P_{13}$$


GOVERNO FEDERAL

CAIXA

PAC

Minha Casa
Minha Vida

Projeto estrutural exemplo, de uso facultado, conforme observações ao lado.	
CAIXA	
Novo PAC FHNIS Sub50	
PROJETO ESTRUTURAL	
PLANTA DE ARMADURAS	
NIVEL 1 TETO	
Desenho: xxx	DESENHO
Escala: Indicada	01
Data: 09/05/25	
Revisão: 01	
Unidade: cm	
FOLHA	
03/03	