



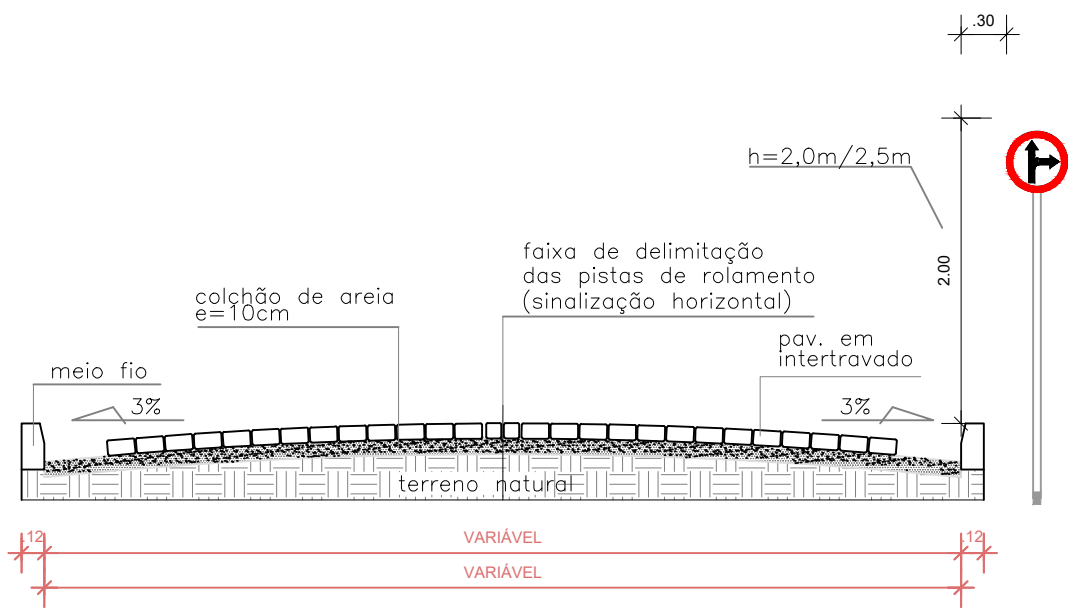

SEÇÃO DA PISTA DE ROLAMENTO

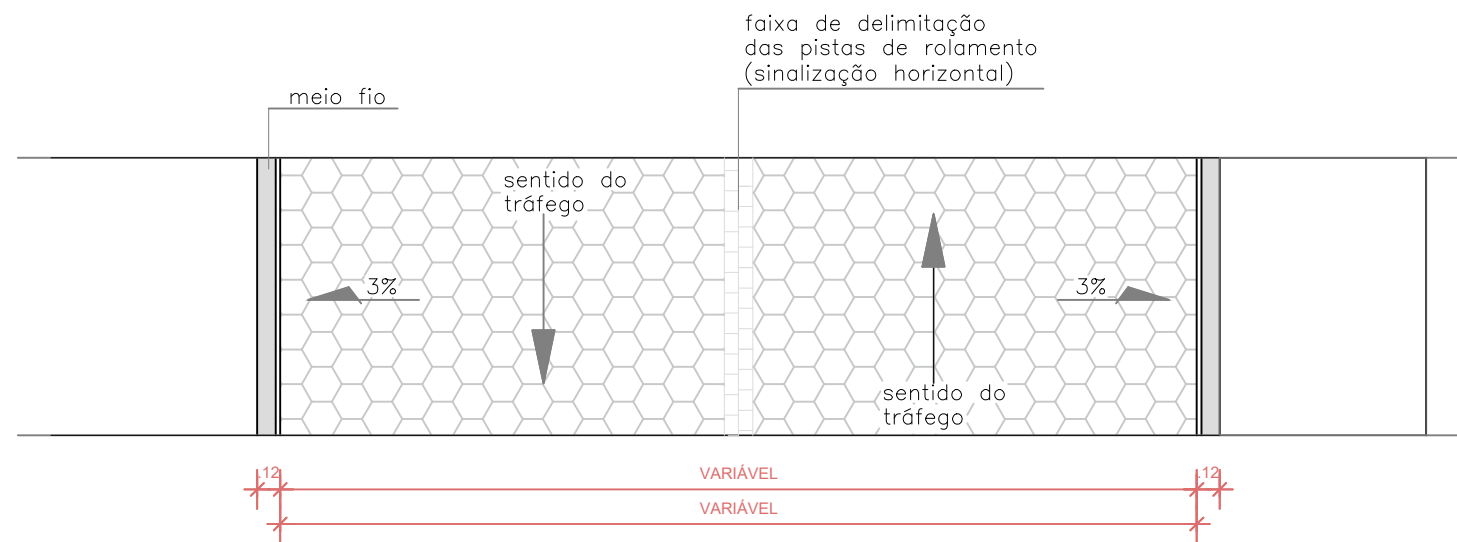

DIAGRAMAÇÃO DA PISTA DE ROLAMENTO

PROPRIETÁRIO: PREFEITURA MUNICIPAL DE ESPLANADA			
CONSTRUÇÃO:			
PROJETO EXECUÇÃO DE PAVIMENTAÇÃO EM INTERTRAVADO			
LOCAL: 4 TRAV JUNIANO COSTA, BAIRRO CHEIRO – Esplanada , Bahia			
PLANTA: PLANTA DE PAVIMENTAÇÃO– DETALHAMENTO			
ESCALA: 1/100	DESENHO: ICARO MENEZES	CONTROLE:	DATA: 14/08/2023
PROJETO:			

04/05