


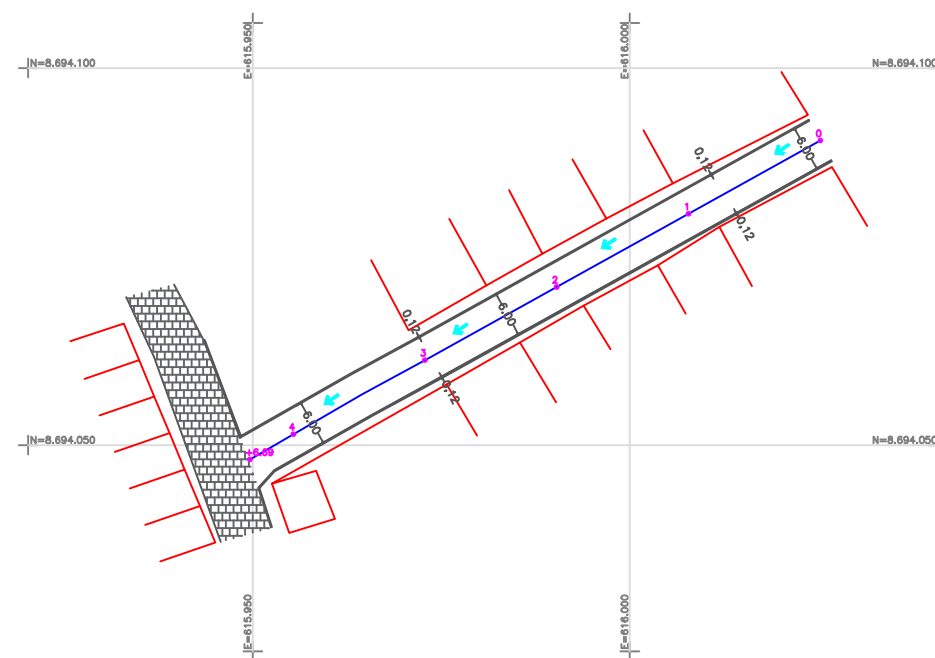

CONVENÇÕES/PARÂMETROS PARA DRENAGEM SUPERFICIAL

- EIXO DAS RUAS
- INDICAÇÃO DO FLUXO DAS ÁGUAS

IT=(Inclinação transversal)=5% VELOCIDADES ADMISSÍVEIS DE ESCOAMENTO
n=0.014(Pavimentação asfáltica) Vmáx =< 4.50 m/s
Vmin >= 0.50 m/s

SEÇÃO TRANSVERSAL DAS SARJETAS
Considerando a via como toda seção

PROPRIETÁRIO:
PREFEITURA MUNICIPAL DE ESPLANADA

CONSTRUTORA:



PROJETO

EXECUÇÃO DE PAVIMENTAÇÃO EM INTERTRAVADO

LOCAL: 4 TRAV JUNIANO COSTA, BAIRRO CHEIRO – Esplanada , Bahia

PLANTA:

PLANTA DE PAVIMENTAÇÃO– GEO

ESCALA: 1/100	DESENHO: ICARO MENEZES	CONTROLE:	DATA: 14/08/2023
PROJETO:			

02/05