


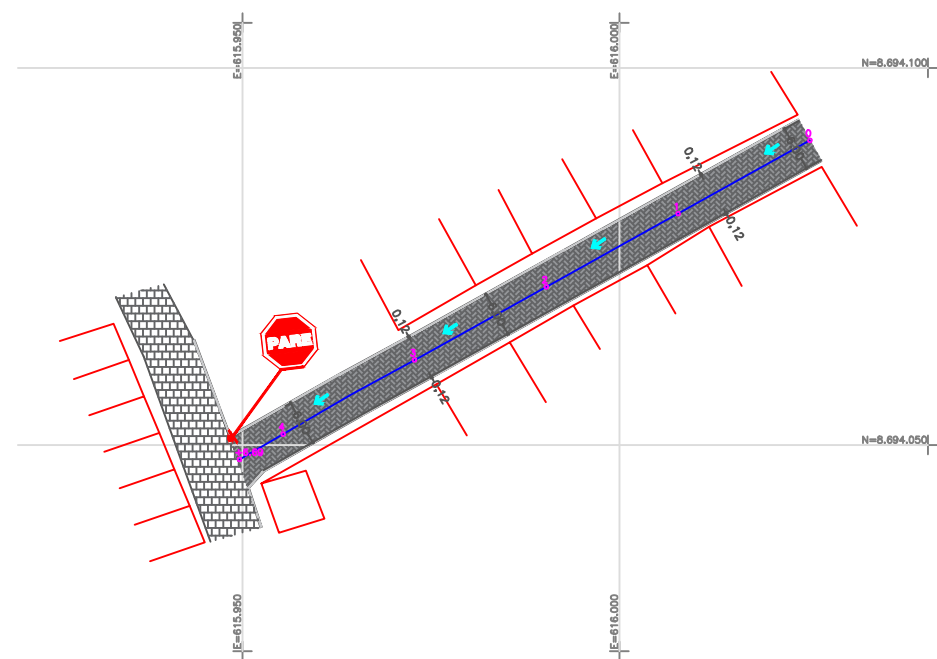

LEGENDA	
PAVIMENTAÇÃO EM INTERTRAVADO	

PLACA IND. PARE			
FORMA	CÓDIGO	COR	
	R-1	FUNDO	VERMELHA
		ORLA INTERNA	BRANCA
		ORLA EXTERNA	VERMELHA
		LETRA	BRANCA




PLACA VELOCIDADE MAX 40KM/H			
FORMA	CÓDIGO	COR	
	R-19	FUNDO	BRANCA
		ORLA EXTERNA	VERMELHA
		LETRA	PRETA



NOTAS

– Em pontos determinados no projeto da planimetria, serão confeccionadas e instaladas placas de advertência com inscrições conforme projeto específico, em chapa galvanizada no 16 pintada com tinta esmalte fosco e letras em película.

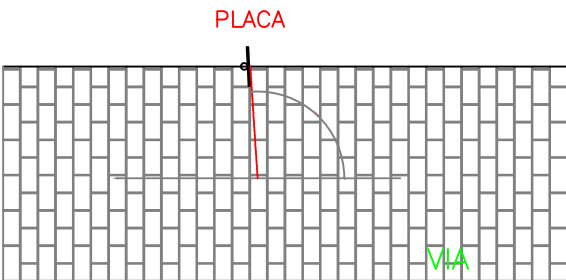

PROPRIETÁRIO:

PREFEITURA MUNICIPAL DE ESPLANADA



PROJETO

EXECUÇÃO DE PAVIMENTAÇÃO EM INTERTRAVADO

LOCAL: 4 TRAV JUVINIANO COSTA , BAIRRO CHEIRO – Esplanada , Bahia

PLANTA:

PLANTA DE PAVIMENTAÇÃO– LAYOUT

ESCALA: 1/100

DESENHO: ICARO MENEZES

CONTROLE:

DATA: 14/08/2023

PROJETO:

01/05