


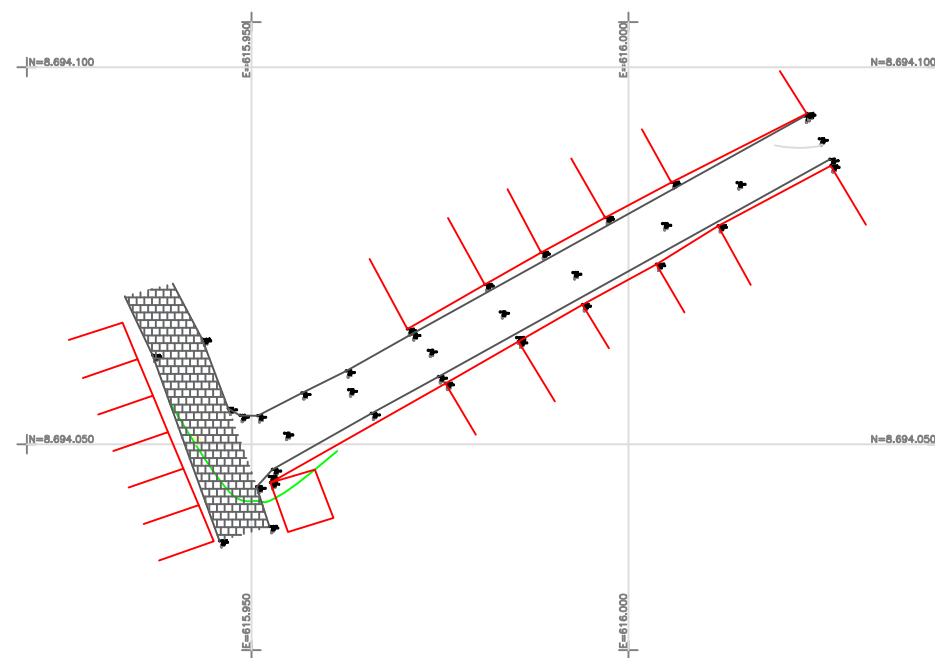

PROPRIETÁRIO: PREFEITURA MUNICIPAL DE ESPLANADA		 PREFEITURA MUNICIPAL ESPLANADA CONSTRUINDO UM NOVO CAMINHO	
CONSTRUÇÃO:			
PROJETO EXECUÇÃO DE PAVIMENTAÇÃO EM INTERTRAVADO			
LOCAL: 4 TRAV JUVINIANO COSTA, BAIRRO CHEIRO - 'Esplanada', Bahia			
PLANTA: PLANTA DE PAVIMENTAÇÃO- TOPO		03/05	
ESCALA: 1/100	DESENHO: ICARO MENEZES	CONTROLE:	DATA: 14/08/2023
PROJETO:			