


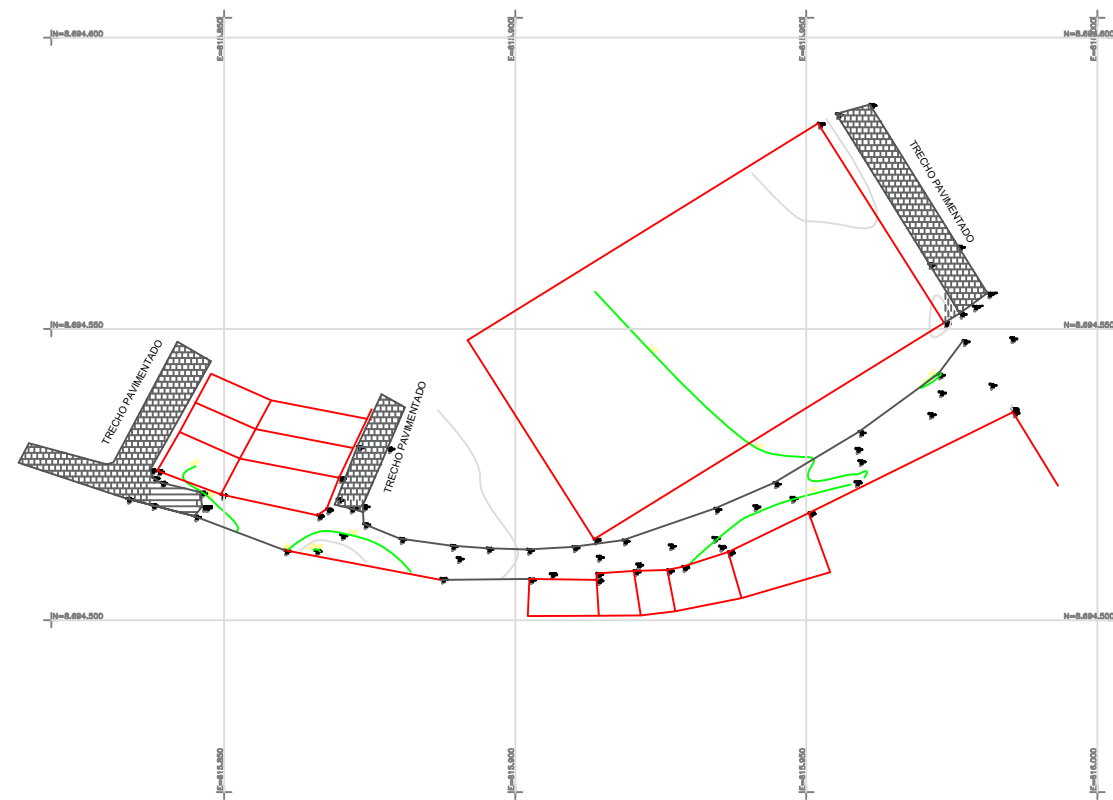

PROPRIETÁRIO: PREFEITURA MUNICIPAL DE ESPLANADA			
CONSTRUTOR:			
PROJETO EXECUÇÃO DE PAVIMENTAÇÃO EM INTERTRAVADO			
LOCAL: RUA FREI FRANCISCO CARLONE CENTRO – CENTRO, Esplanada , Bahia			
PLANTA: PLANTA DE PAVIMENTAÇÃO – TOPO		02/05	
ESCALA: 1/100	DESENHO: ICARO MENEZES	CONTROLE:	DATA: 14/08/2023
PROJETO:			