


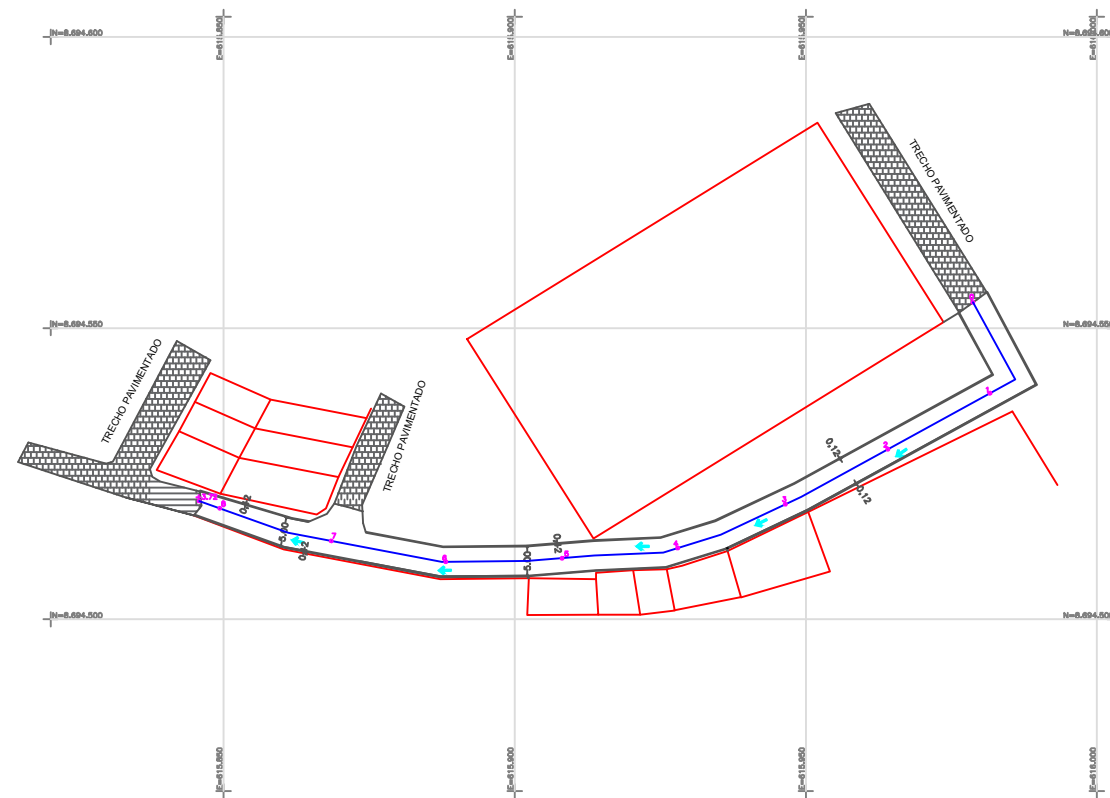

CONVENÇÕES/PARÂMETROS PARA DRENAGEM SUPERFICIAL

- EIXO DAS RUAS
← INDICAÇÃO DO FLUXO DAS ÁGUAS
IT=(Inclinação transversal)=5%
n=0.014(Pavimentação asfáltica)
VELOCIDADES ADMISSÍVEIS DE ESCOAMENTO
V_{máx} =< 4.50 m/s
V_{mín} >= 0.50 m/s
SEÇÃO TRANSVERSAL DAS SARJETAS
Considerando a via como toda seção

PROPRIETÁRIO:
PREFEITURA MUNICIPAL DE ESPLANADA
CONSTRUTORA:



PROJETO
EXECUÇÃO DE PAVIMENTAÇÃO EM INTERTRAVADO
LOCAL: RUA FREI FRANCISCO CARLONE, CENTRO - CENTRO, Esplanada , Bahia

PLANTA:
PLANTA DE PAVIMENTAÇÃO- GEO
ESCALA: 1/100
DESENHO: ICARO MENEZES
CONTROLE:
DATA: 14/08/2023
PROJETO:

03/05