


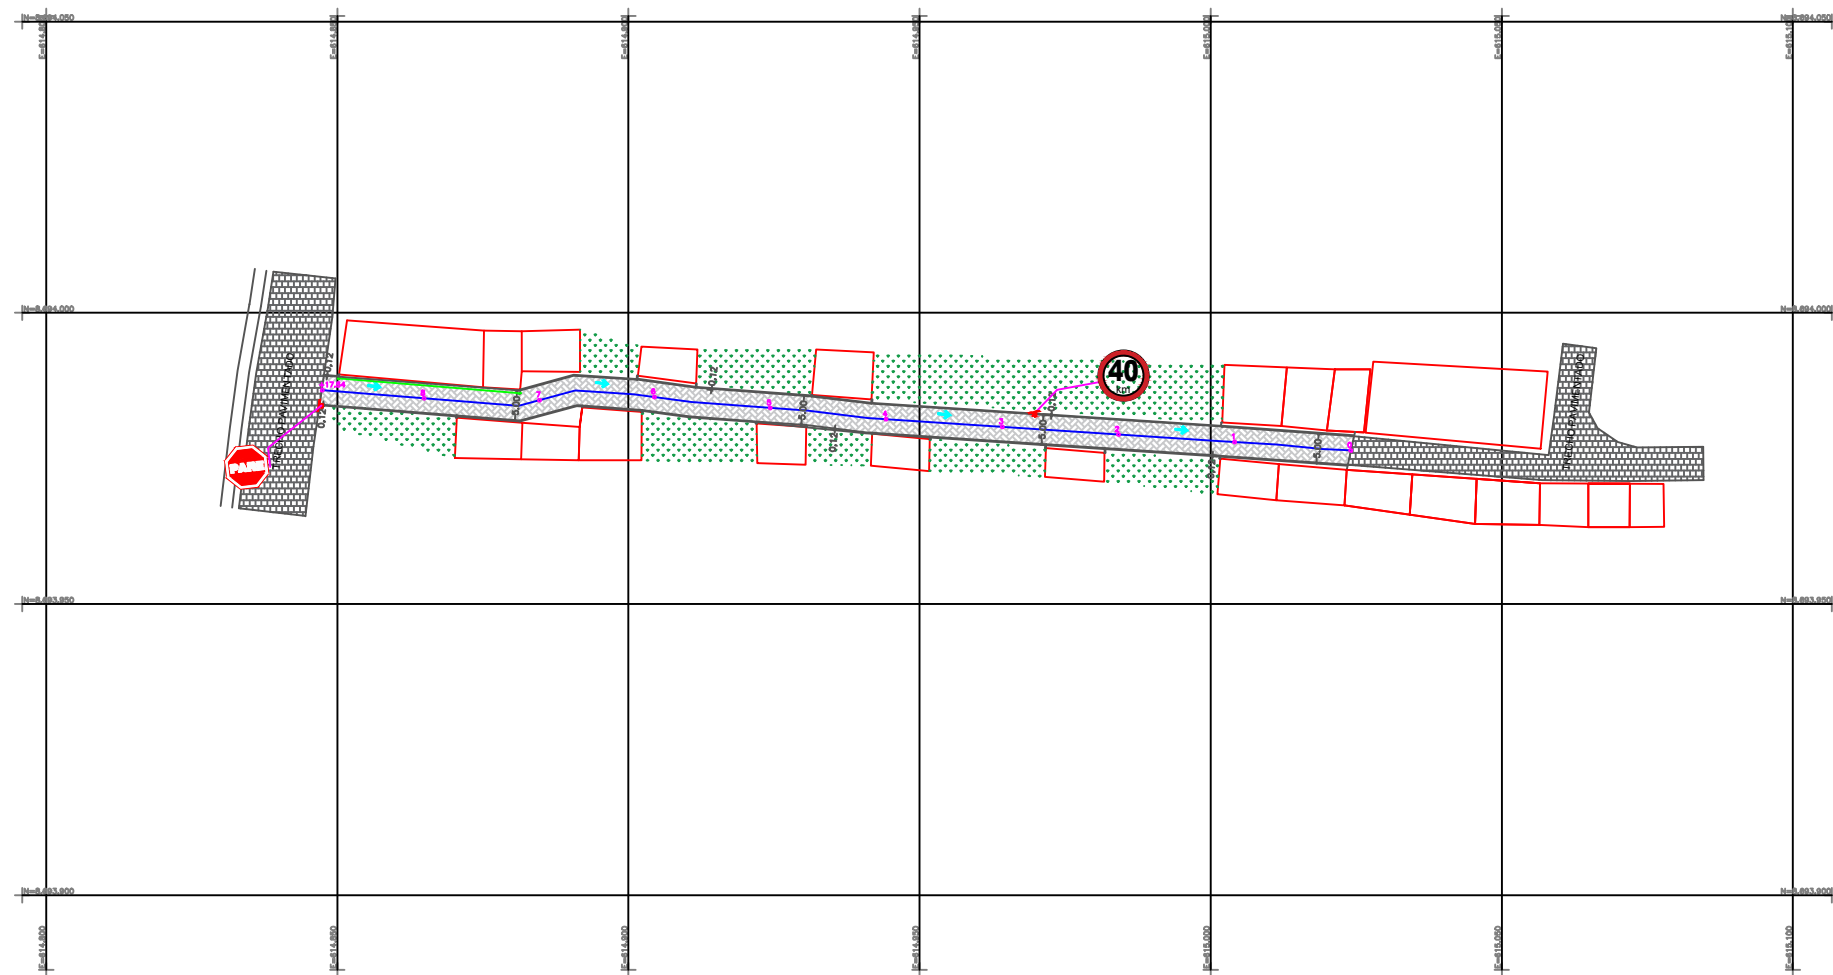

LEGENDA	
PAVIMENTAÇÃO EM INTERTRAVADO	

PLACA IND. PARE			
FORMA	CÓDIGO	COR	
	R-1	FUNDO	VERMELHA
		ORLA INTERNA	BRANCA
		ORLA EXTERNA	VERMELHA
		LETRA	BRANCA




PLACA VELOCIDADE MAX 40KM/H			
FORMA	CÓDIGO	COR	
	R-19	FUNDO	BRANCA
		ORLA EXTERNA	VERMELHA
		LETRA	PRETA



NOTAS

– Em pontos determinados no projeto da planimetria, serão confeccionadas e instaladas placas de advertência com inscrições conforme projeto específico, em chapa galvanizada no 16 pintada com tinta esmalte fosco e letras em película.

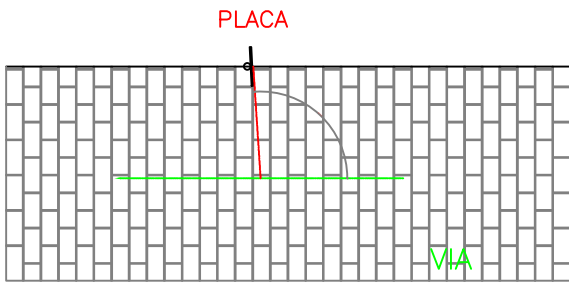

PROPRIETÁRIO:		
PREFEITURA MUNICIPAL DE ESPLANADA		
CONSTRUÇÃO:		

PROJETO
EXECUÇÃO DE PAVIMENTAÇÃO EM INTERTRAVADO
LOCAL: RUA NOEMIA BATISTA, CENTRO – CENTRO, Esplanada , Bahia

PLANTA:	PLANTA DE PAVIMENTAÇÃO– LAYOUT		
ESCALA:	1/100	DESENHO:	ICARO MENEZES
PROJETO:		CONTROLE:	
		DATA:	14/08/2023

01
05