


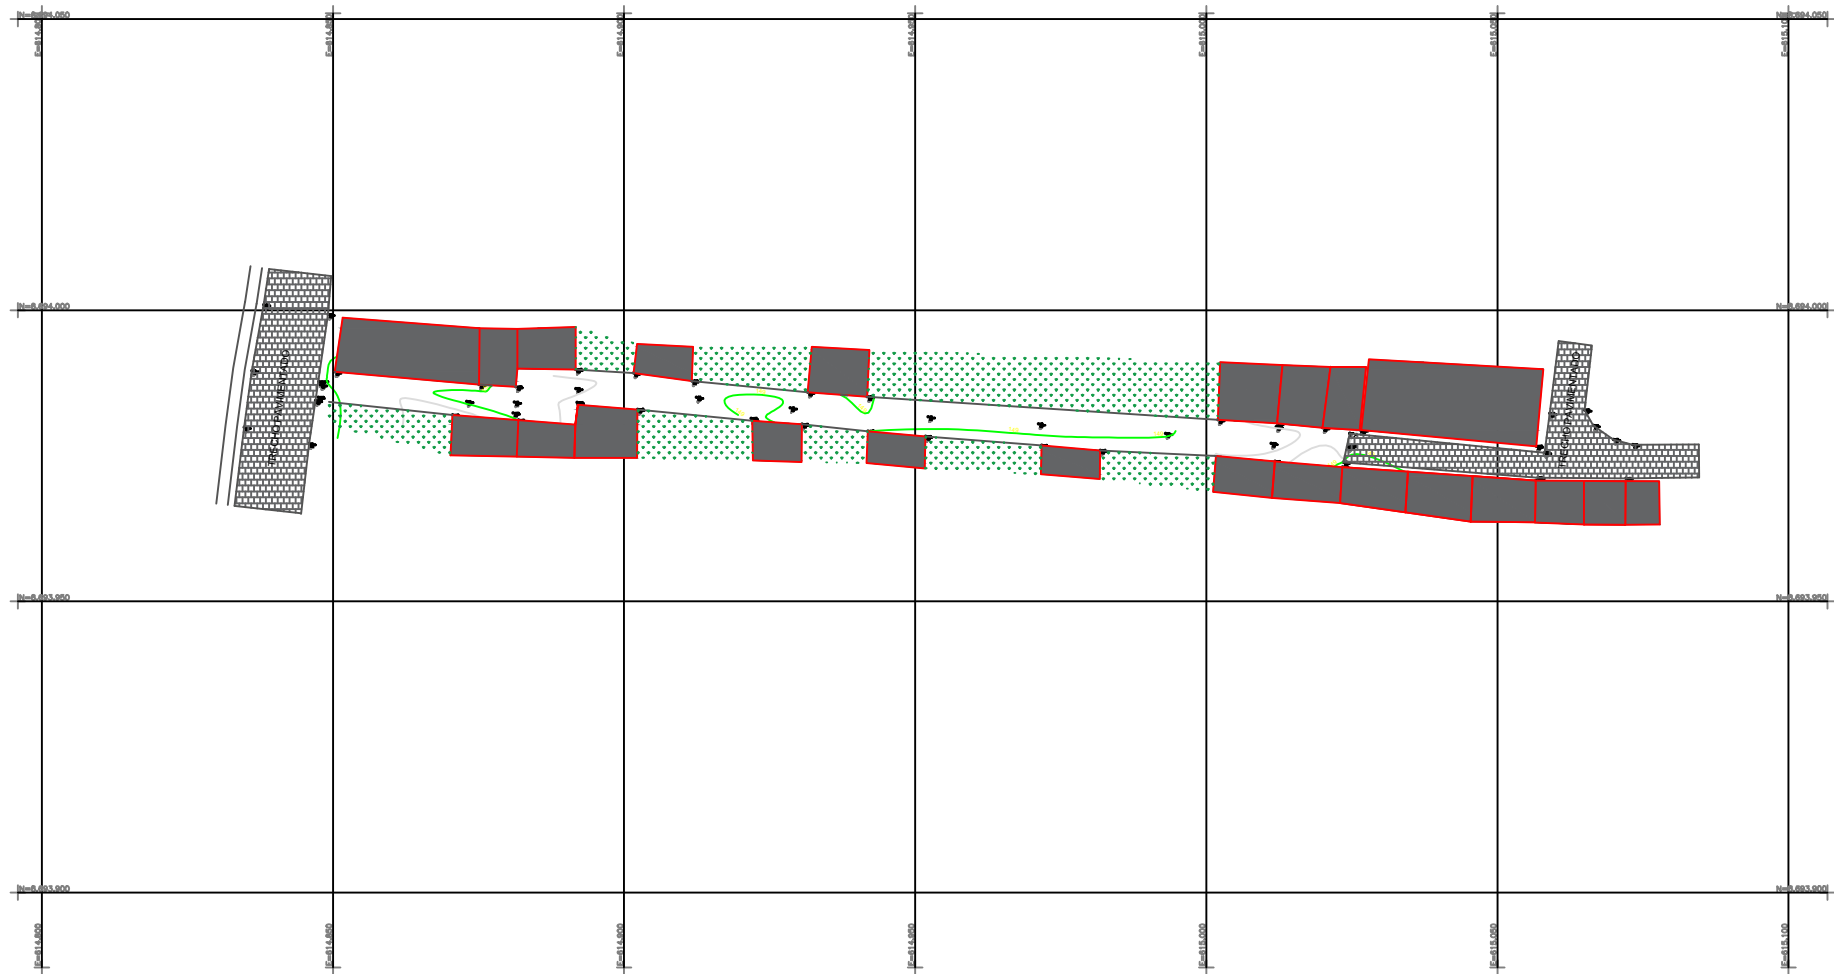

PROPRIETÁRIO:  
PREFEITURA MUNICIPAL DE ESPLANADA

CONSTRUIÇÃO:



PROJETO  
EXECUÇÃO DE PAVIMENTAÇÃO EM INTERTRAVADO

LOCAL: RUA NOEMIA BATISTA, CENTRO – CENTRO, Esplanada , Bahia

PLANTA:  
PLANTA DE PAVIMENTAÇÃO– TOPO

ESCALA: 1/100      DESENHO: ICARO MENEZES      CONTROLE:      DATA: 14/08/2023  
PROJETO:

02/05