


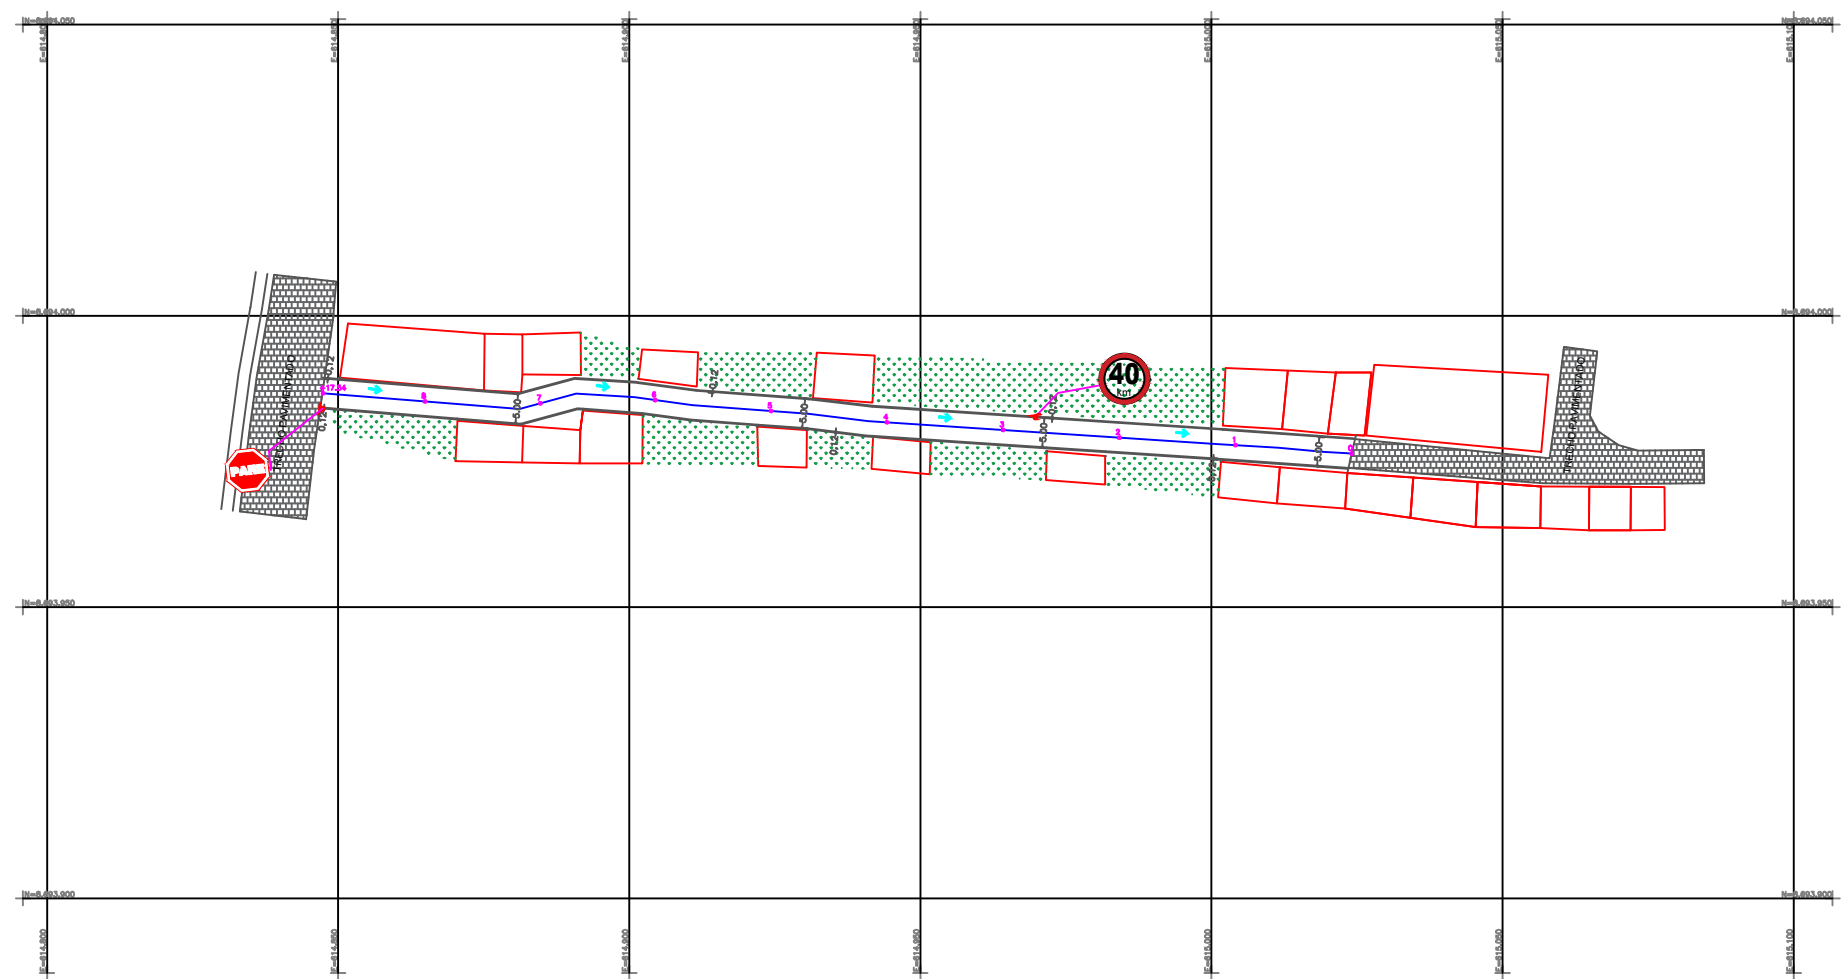

CONVENÇÕES/PARÂMETROS PARA DRENAGEM SUPERFICIAL

EIXO DAS RUAS

INDICAÇÃO DO FLUXO DAS ÁGUAS

IT=(Inclinação transversal)=5%  
n=0.014(Pavimentação asfáltica)

VELOCIDADES ADMISSÍVEIS DE ESCOAMENTO  
V<sub>máx</sub> =< 4.50 m/s  
V<sub>mín</sub> >= 0.50 m/s

SEÇÃO TRANSVERSAL DAS SARJETAS  
Considerando a via como toda seção

|                                                               |                           |                                                                                       |  |                     |
|---------------------------------------------------------------|---------------------------|---------------------------------------------------------------------------------------|--|---------------------|
| PROPRIETÁRIO:<br>PREFEITURA MUNICIPAL DE ESPLANADA            |                           |  |  |                     |
| CONSTRUTORA:                                                  |                           |                                                                                       |  |                     |
| PROJETO<br>EXECUÇÃO DE PAVIMENTAÇÃO EM INTERTRAVADO           |                           |                                                                                       |  |                     |
| LOCAL: RUA NOEMIA BATISTA, CENTRO – CENTRO, Esplanada , Bahia |                           |                                                                                       |  |                     |
| PLANTA:<br>PLANTA DE PAVIMENTAÇÃO– GEO                        |                           | 03/05                                                                                 |  |                     |
| ESCALA:<br>1/100                                              | DESENHO:<br>ICARO MENEZES |                                                                                       |  | CONTROLE:           |
| PROJETO:                                                      |                           |                                                                                       |  | DATA:<br>14/08/2023 |

PADRÃO – A2