



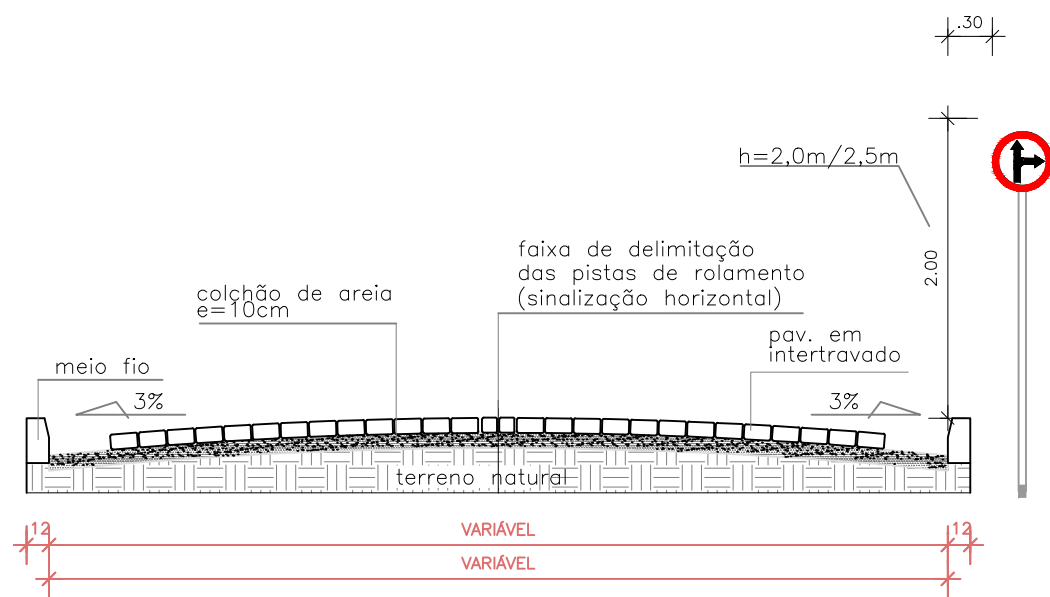

SEÇÃO DA PISTA DE ROLAMENTO

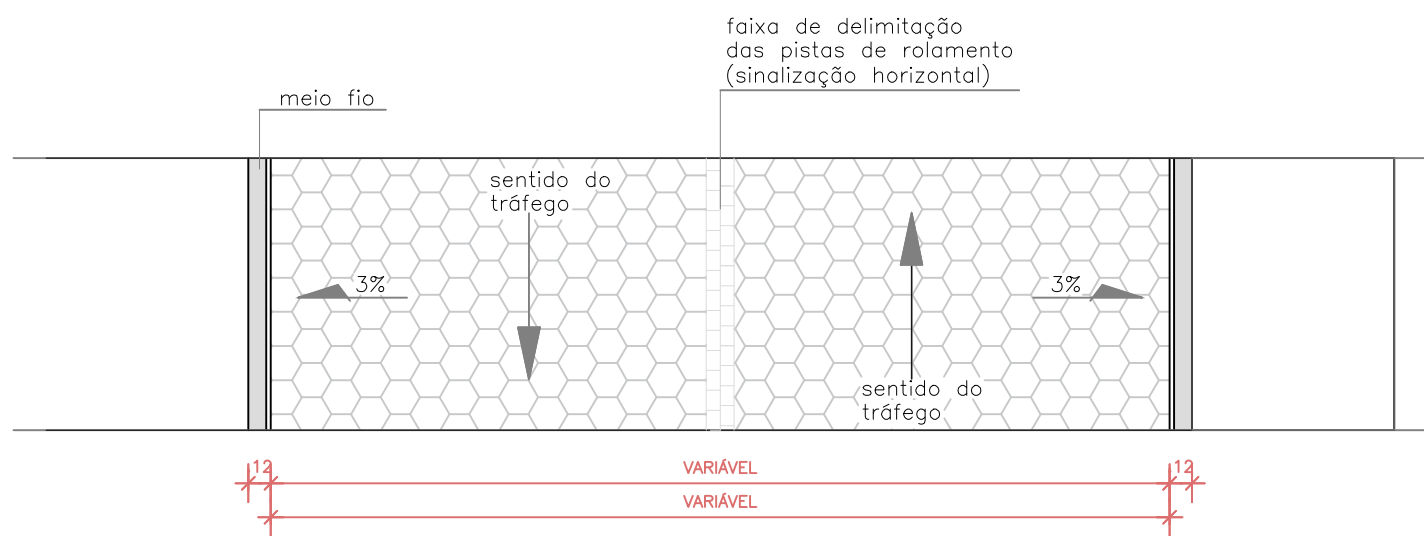

DIAGRAMAÇÃO DA PISTA DE ROLAMENTO

PROPRIETÁRIO:	
PREFEITURA MUNICIPAL DE ESPLANADA	
CONSTRUTORA:	



PREFEITURA MUNICIPAL
ESPLANADA
CONSTRUINDO UM NOVO CAMINHO

PROJETO
EXECUÇÃO DE PAVIMENTAÇÃO EM INTERTRAVADO
LOCAL: RUA NOEMIA BATISTA, CENTRO – CENTRO, Esplanada , Bahia

PLANTA:	PLANTA DE PAVIMENTAÇÃO– DETALHAMENTO		
ESCALA:	1/100	DESENHO:	ICARO MENEZES
PROJETO:		CONTROLE:	
		DATA:	14/08/2023

05/05