



CORTE

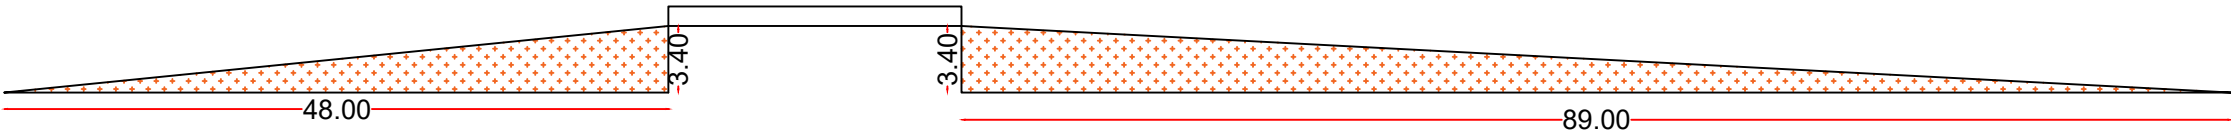

PLANTA BAIXA

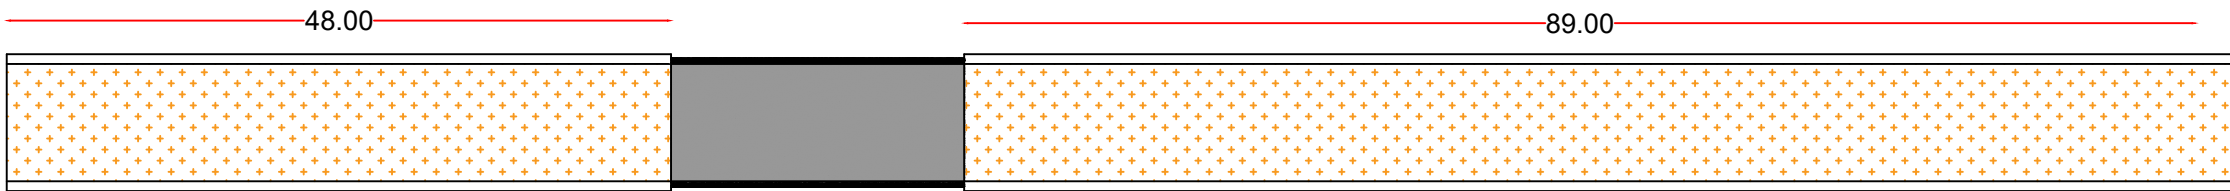

PREFEITURA MUNICIPAL DE ESPLANADA		
RESP. TÉCNICO		
ENG. ALLAN ALEFF OLIVEIRA DE SOUZA MEIRELES CREA-BA: 3000110820-BA		
CONSTRUÇÃO:		
PROJETO		
CAB E VIA DE ACESSO PONTE BOM JARDIM		
LOCAL: ASSENTAMENTO BOM JARDIM, ESPLANADA - BA		
PLANTA:		
BAIXA E CORTES		
ESCALA:	CONTROLE:	DATA: 22/05/2026

01/02