CORTE

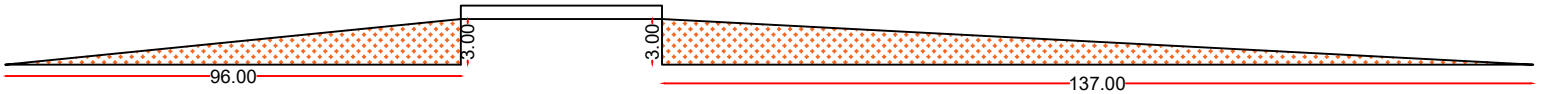

PLANTA BAIXA

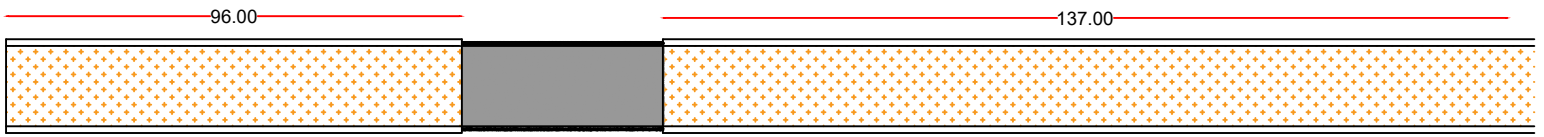

PREFEITURA MUNICIPAL DE ESPLANADA

RESP. TÉCNICO

ENG. ALLAN ALEFF OLIVEIRA DE SOUZA MEIRELES
CREA-BA: 3000110820-BA

CONSTRUÇÃO:

PREFEITURA MUNICIPAL
ESPLANADA
CONSTRUINDO UM NOVO CAMINHO

PROJETO

CAB E VIA DE ACESSO PONTE SÃO FRANCISCO

LOCAL: ASSENTAMENTO SÃO FRANCISCO, ESPLANADA – BA

PLANTA:

BAIXA E CORTES

ESCALA:

CONTROLE:

DATA: 22/05/2026

01/02

A1