


2 DRENAGEM
ESC.: 1/100

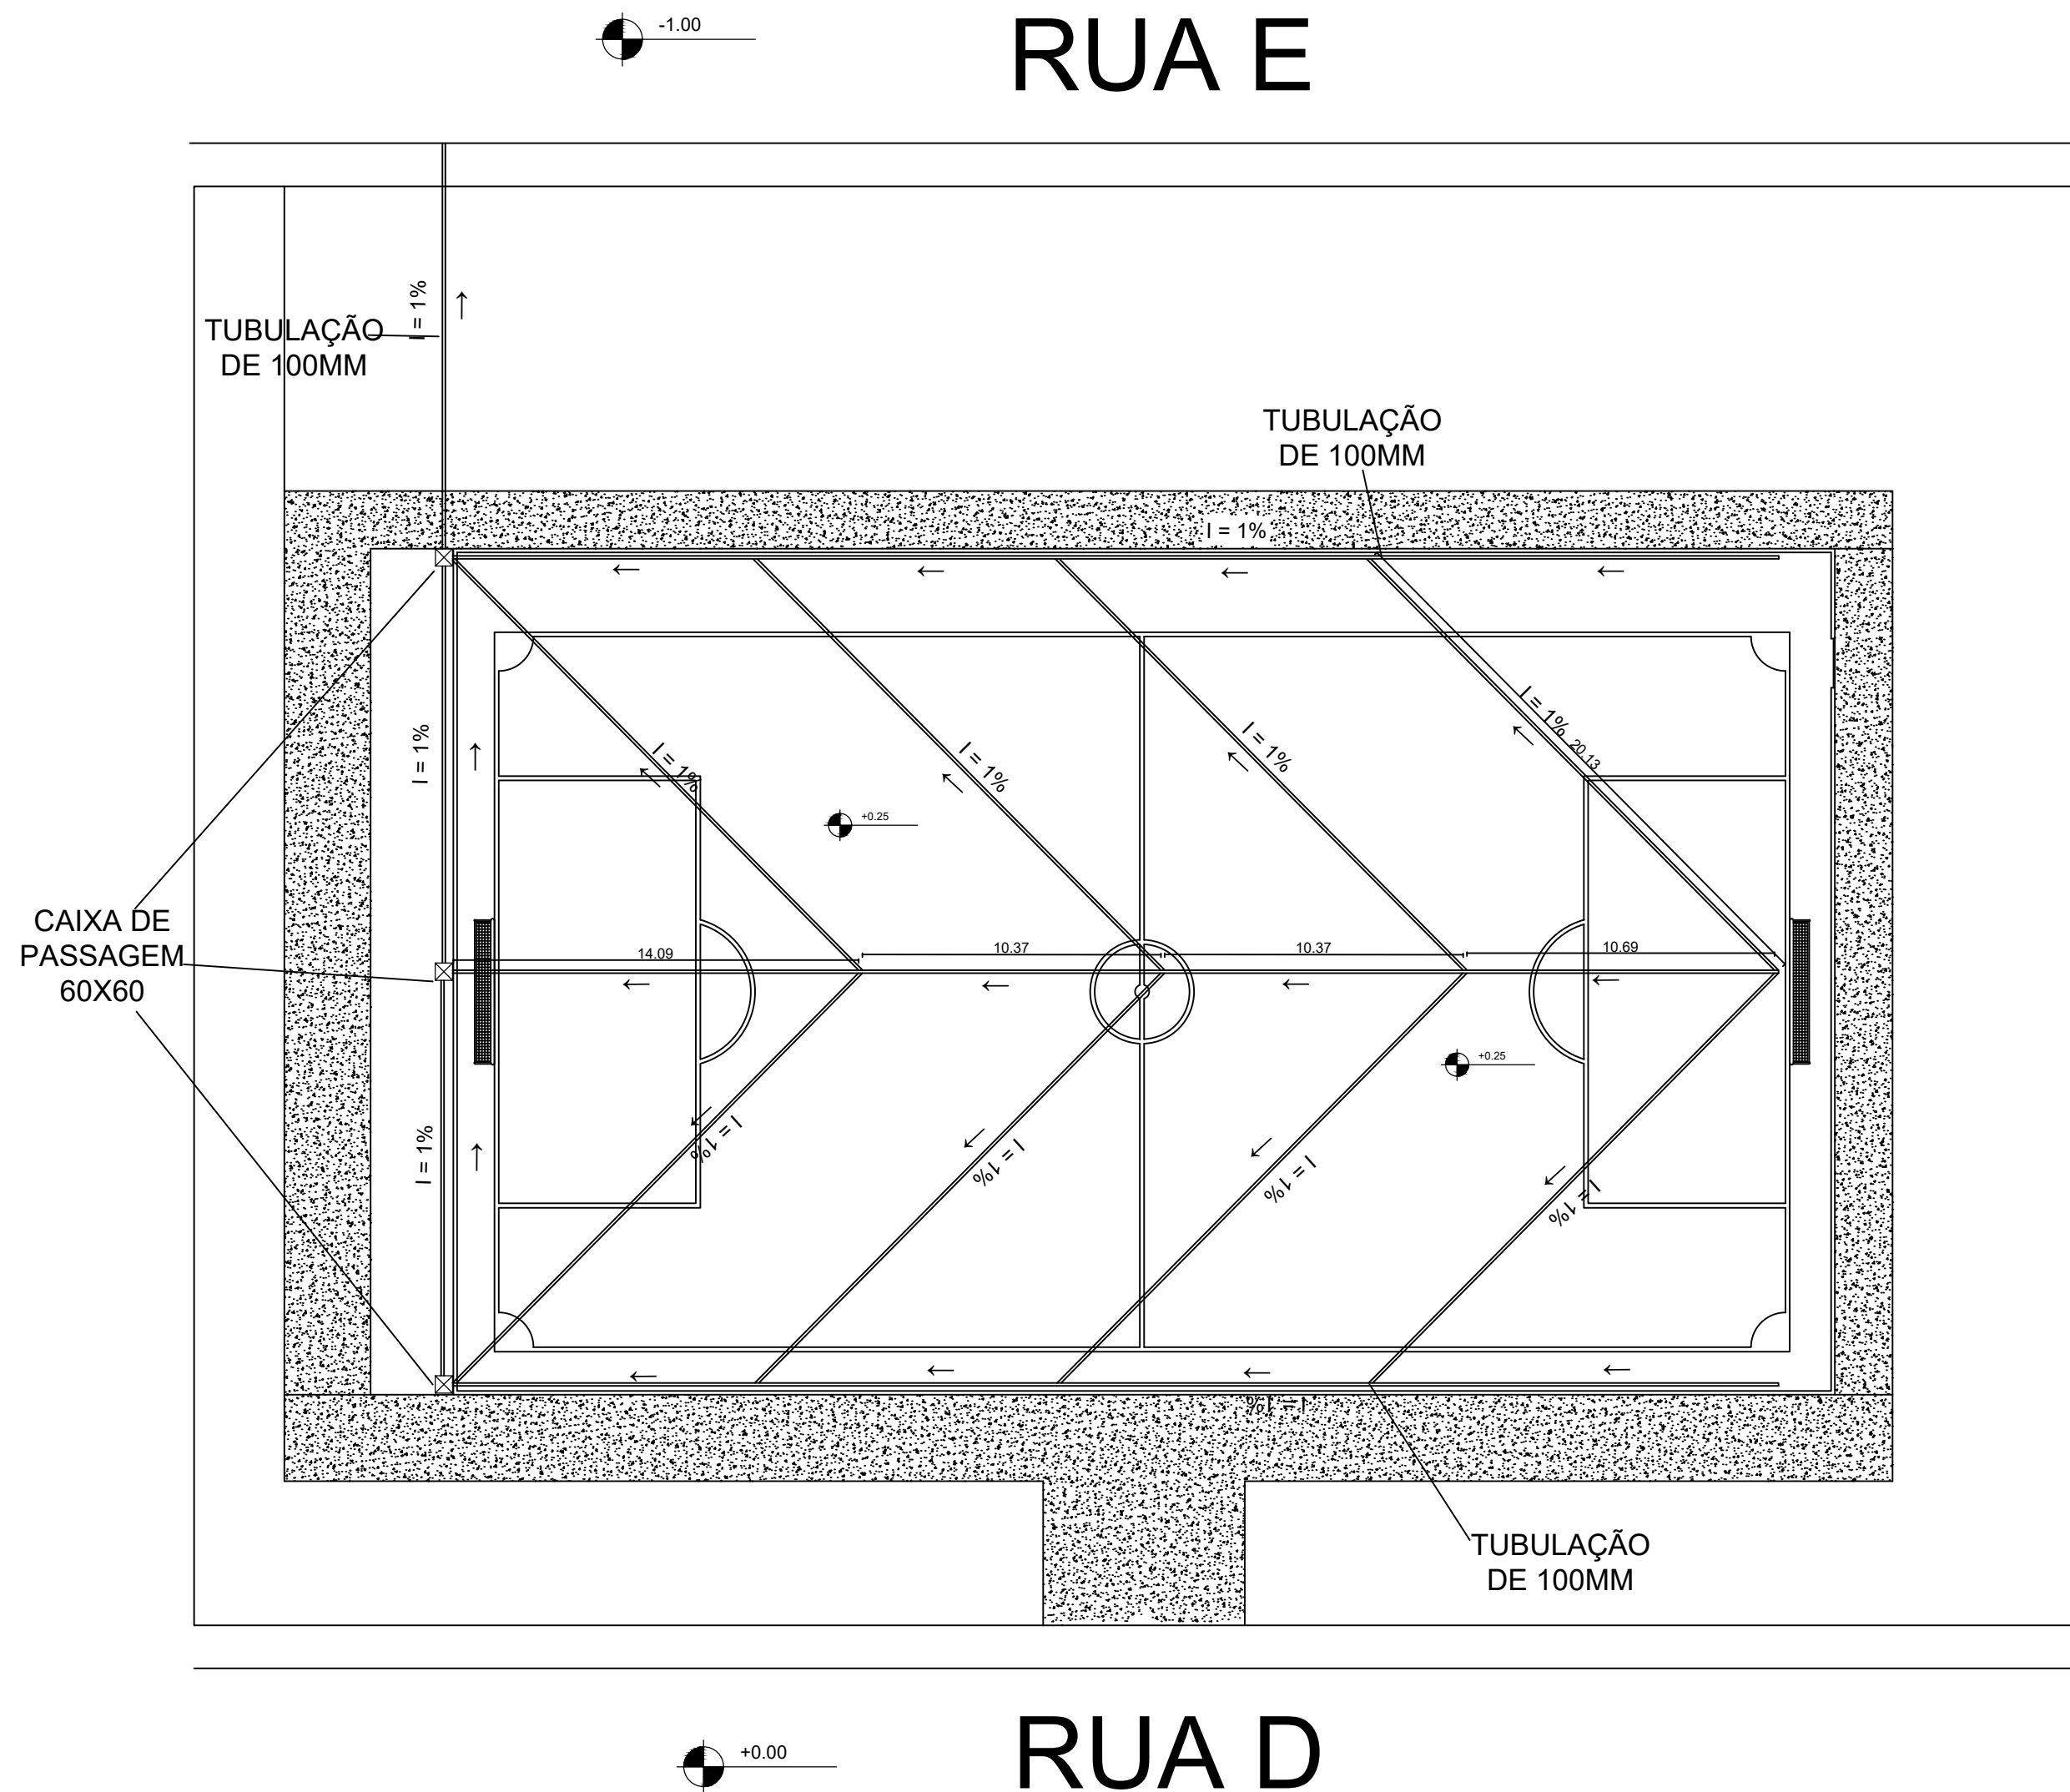

PREFEITURA MUNICIPAL DE ESPLANADA		
RESP. TÉCNICO		
ENG. ALLAN ALEFF OLIVEIRA DE SOUZA MEIRELES CREA-BA: 3000110820-BA		
CONSTRUÇÃO:		
PROJETO		
CAMPO DO MILENIO — 1ª ETAPA		
LOCAL: LOTEAMENTO 4D, CAMPO DO MILENIO, CENTRO, ESPLANADA-BA		
PLANTA		
DRENAGEM		02/03
ESCALA: 1/100	CONTROLE:	
DATA: 14/07/2026		