


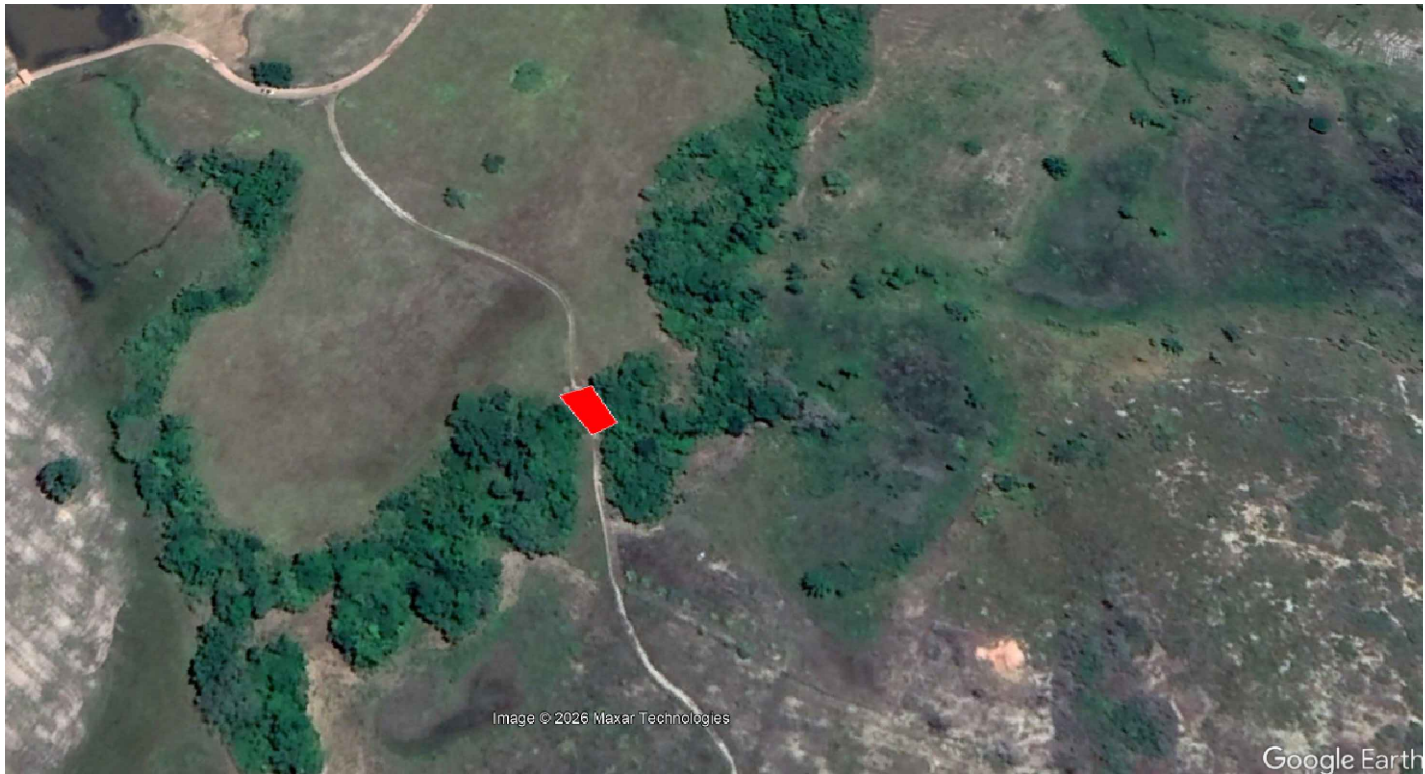

LOCALIZAÇÃO

S/ ESCALA

PROPRIETÁRIO:		
PREFEITURA MUNICIPAL DE ESPLANADA		
DESENHO/PROJETO:		
ENG. ADALTON DA CONCEIÇÃO SANTOS CREA-BR/3005141104-BA		
CONTINÚO:		
PROJETO		
PONTE POVOADO BAIXA GRANDE – ESPLANADA BAHIA		
LOCAL: POVOADO BAIXA GRANDE – ESPLANADA – BA		
PLANO		
LOCALIZAÇÃO		
ESCALA: 1/100	CONTEÚDO:	DATA: 07/07/2026
		01/05