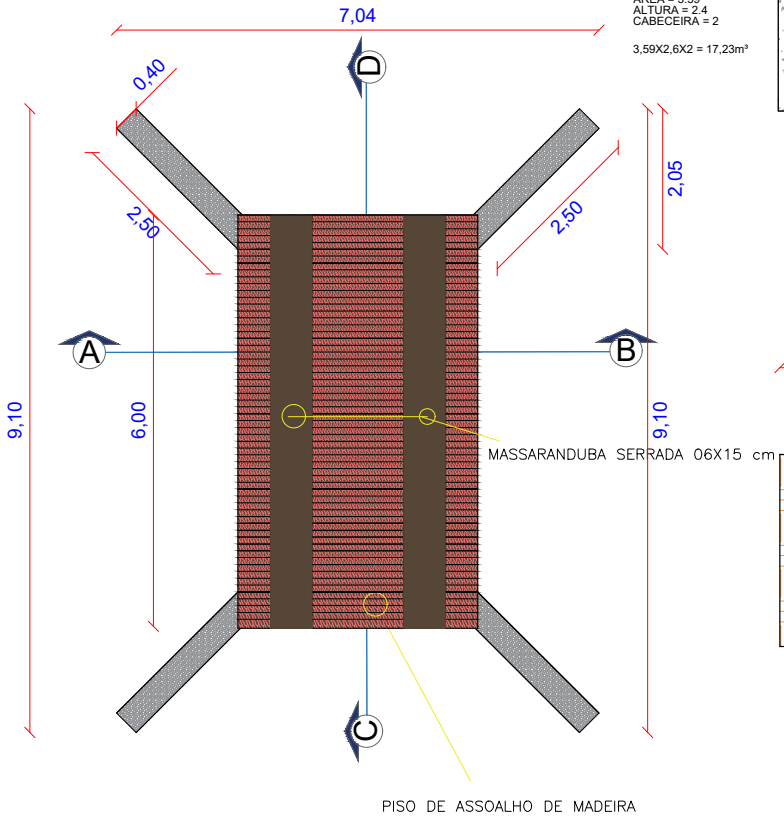

CONCRETO DAS CABECEIRAS

ÁREA = 3.59
ALTURA = 2.4
CABECEIRA = 2

3,59X2,6X2 = 17,23m³

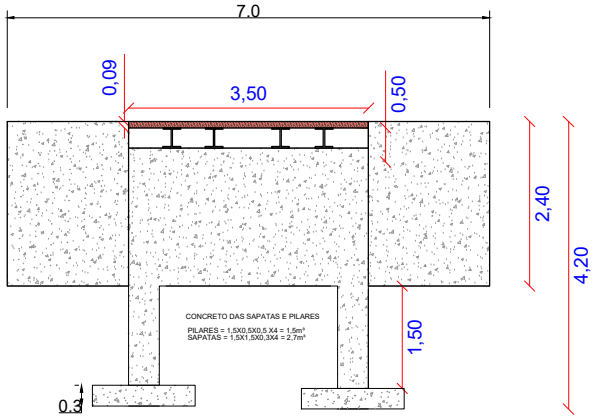

2 CORTE PONTE AB
S/ ESCALA

LEGENDA:

Perfil Aço Laminado, I – W310 x 38,7 kg/m ASTM

6.0 X 4 = 24,00 m

PISO DE ASSOALHO DE MADEIRA 15X6 cm
3,5 X 6.0 = 21,00 m²

MASSARANDUBA SERRADA 06X15 cm
4X6,0X2 = 48 m

CONCRETO ARMADO
18,67 + 1,5 + 2,7 = 22,87 m3

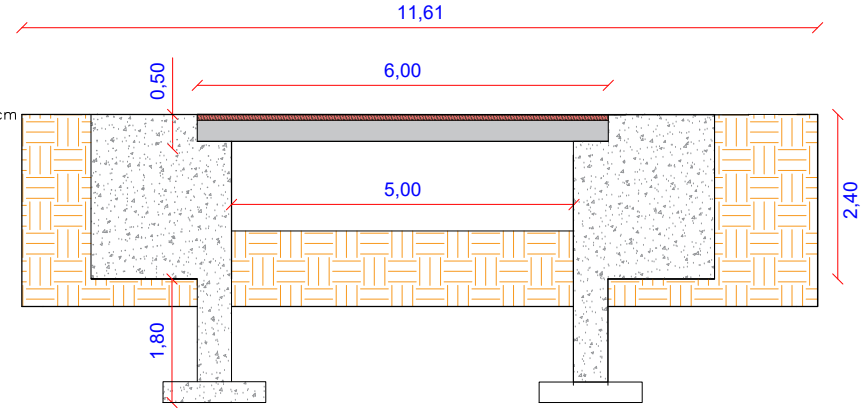

3 CORTE PONTE CD
S/ ESCALA

1 PLANTA BAIXA
S/ ESCALA

Documento assinado digitalmente
ADAILTON DA CONCEICAO SANTOS
Data: 22/07/2026 09:19:38-0300
Verifique em https://validar.iti.gov.br

PROPRIETÁRIO:
PREFEITURA MUNICIPAL DE ESPLANADA

DESENHO/PROJETO:
ENG. ADAILTON DA CONCEIÇÃO SANTOS
CREA–BA:300014110 4–BA

CONSTRUÇÃO:

PREFEITURA MUNICIPAL ESPLANADA
CONSTRUINDO UM NOVO CAMINHO

PROJETO
PONTE POVOADO BAIXA GRANDE – ESPLANADA BAHIA

LOCAL: POVOADO BAIXA GRANDE – ESPLANADA – BA

PLANTA:
BAIXA, CORTE AB – CD

ESCALA: 1/100
CONTROLE:
DATA: 07/07/2026

02/05

A3