




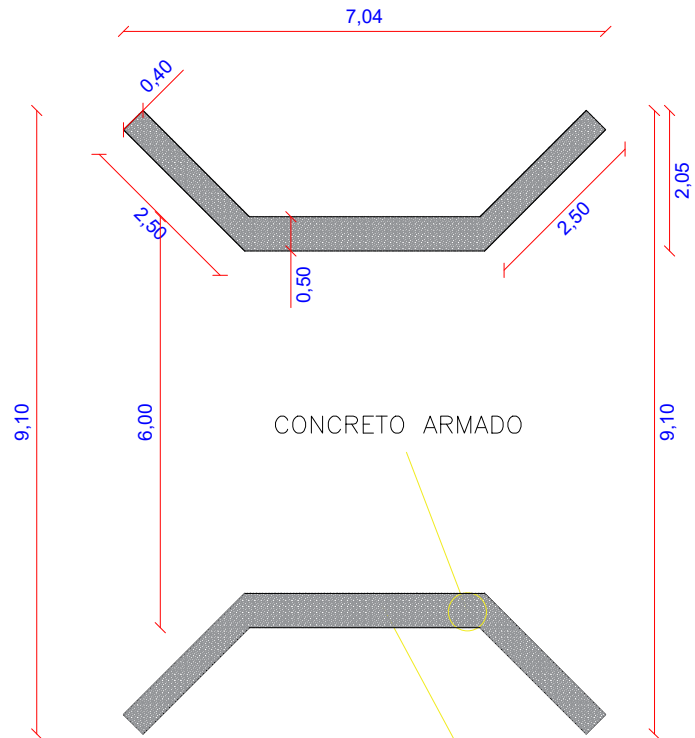


4 DETALHAMENTO CONCRETO ARMADO
S/ ESCALA

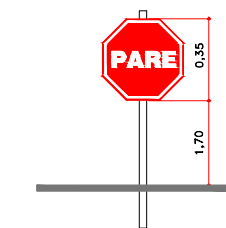


PLACA DE REGULAMENTAÇÃO
02 unidades: Verificar locação conforme legenda

5 PLACA DE SINALIZAÇÃO
S/ ESCALA

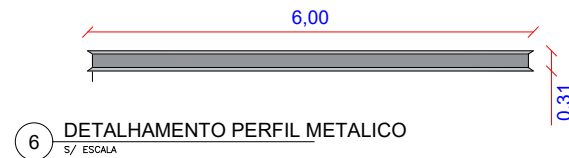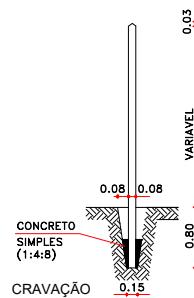

6 DETALHAMENTO PERFIL METALICO
S/ ESCALA

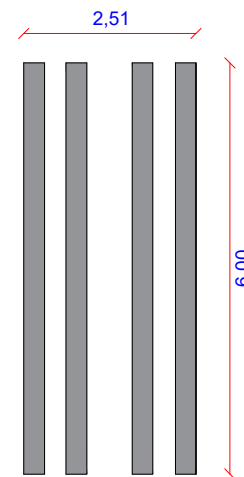

7 DISPOSIÇÃO DE PERFIS
S/ ESCALA

LEGENDA:

Perfil Aço Laminado, I – W310 x 38,7 kg/m ASTM
6.0 X 4 = 24,00 m

PISO DE ASSOALHO DE MADEIRA 15X6 cm
3,5 X 6.0 = 21,00 m²

MASSARANDUBA SERRADA 06X15 cm
4X6,0X2 = 48 m

PROPRIETÁRIO:		
PREFEITURA MUNICIPAL DE ESPLANADA		
DESENHO/PROJETO:		
ENG. ADALTON DA CONCEIÇÃO SANTOS		
CREA-BA/3000141104-BA		
CONSTRUÇÃO		
PROJETO		
PONTE POVOADO BAIXA GRANDE – ESPLANADA BAHIA		
LOCAL: POVOADO BAIXA GRANDE – ESPLANADA – BA		
PLANO		
CORTE AB – CD – BAIXA		
ESCALA: 1/100	CONTEÚDO:	DATA: 07/07/2026

03/05