



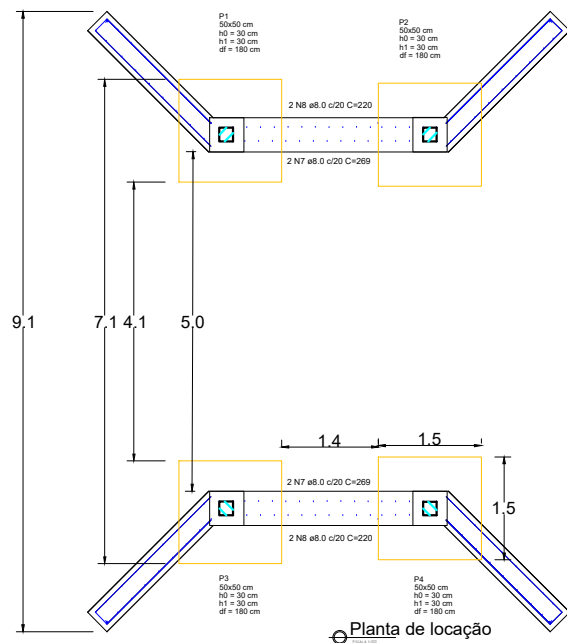


Planta de localização

4x4 N3 Ø12.5 C=407

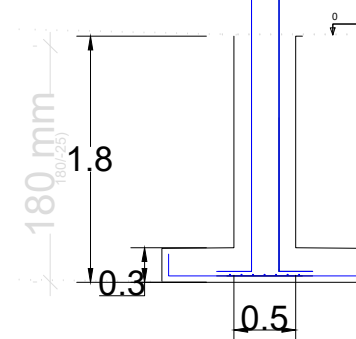

P1=P2=P3=P4
FUNDAÇÃO - L1
ESC 1:50

S1=S2=S3=S4
PLANTA
ESC 1:25

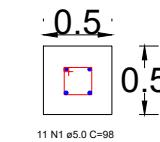

Nota: Fck de 30 MPA

DETALHAMENTO
ESCALA 1:25

RELAÇÃO DO AÇO

4xP1
4xS1

AÇO	N	DIAM (mm)	QUANT	C.UNIT (cm)	C.TOTAL (cm)
CA60	1	5.0	44	98	4312
CA50	2	10.0	104	172	17.888
CA50	3	12.5	16	407	6512

RESUMO DO AÇO

AÇO	DIAM (mm)	C.TOTAL (m)	PESO + 10% (kg)
CA50	10.0	178.88	121.40
CA60	5.0	65.12	68.98
PESO TOTAL (kg)			
CA50	190.38		
CA60	0.73		

	CONCRETO (m³)	FÔRMA (m²)
SAPATA	2,7	7,2
PILAR	1,5	12
TOTAL	4,2	19,2



Fundação

ESCALA INDICADA

PROPRIETÁRIO:		
PREFEITURA MUNICIPAL DE ESPLANADA		
DESENHO/PROJETO:		
ENG. ADALTON DA CONCEIÇÃO SANTOS		
CREA-BA/3000141104-BA		
CONSTRUÇÃO:		
PROJETO		
PONTE POVOADO BAIXA GRANDE - ESPLANADA BAHIA		
LOCAL: POVOADO BAIXA GRANDE - ESPLANADA - BA		
PLANO:		
ESTRUTURAL		
ESCALA: 1/100	CONSTRUÇÃO:	DATA: 07/07/2026

04/05