
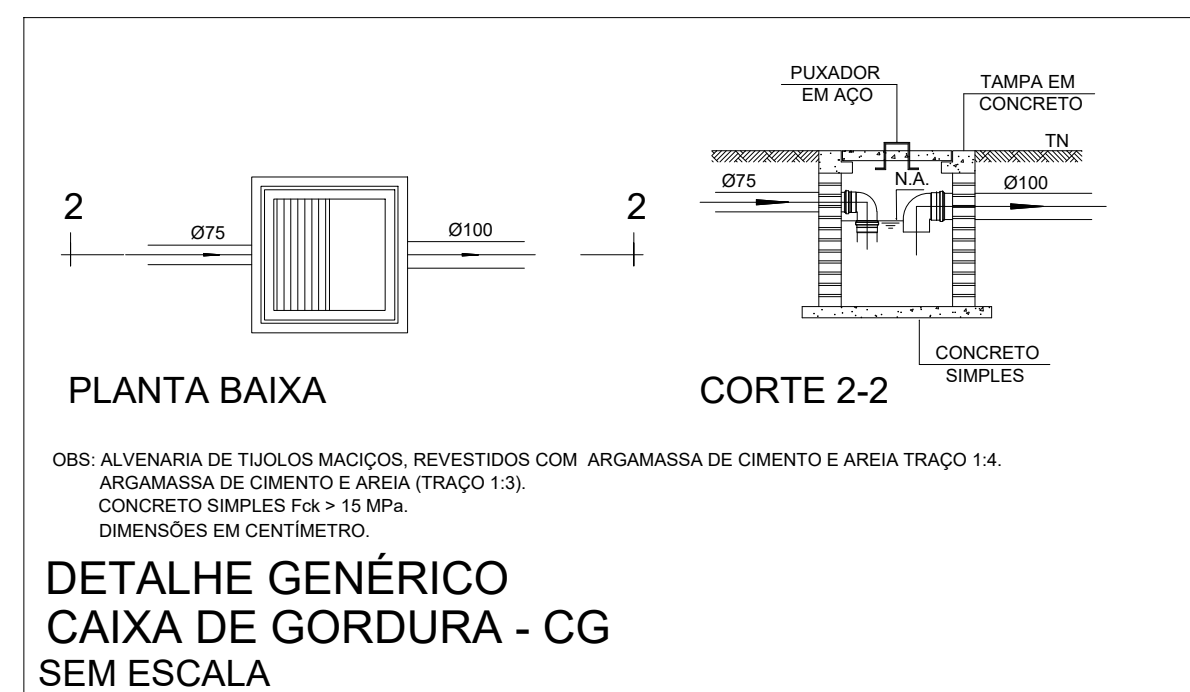
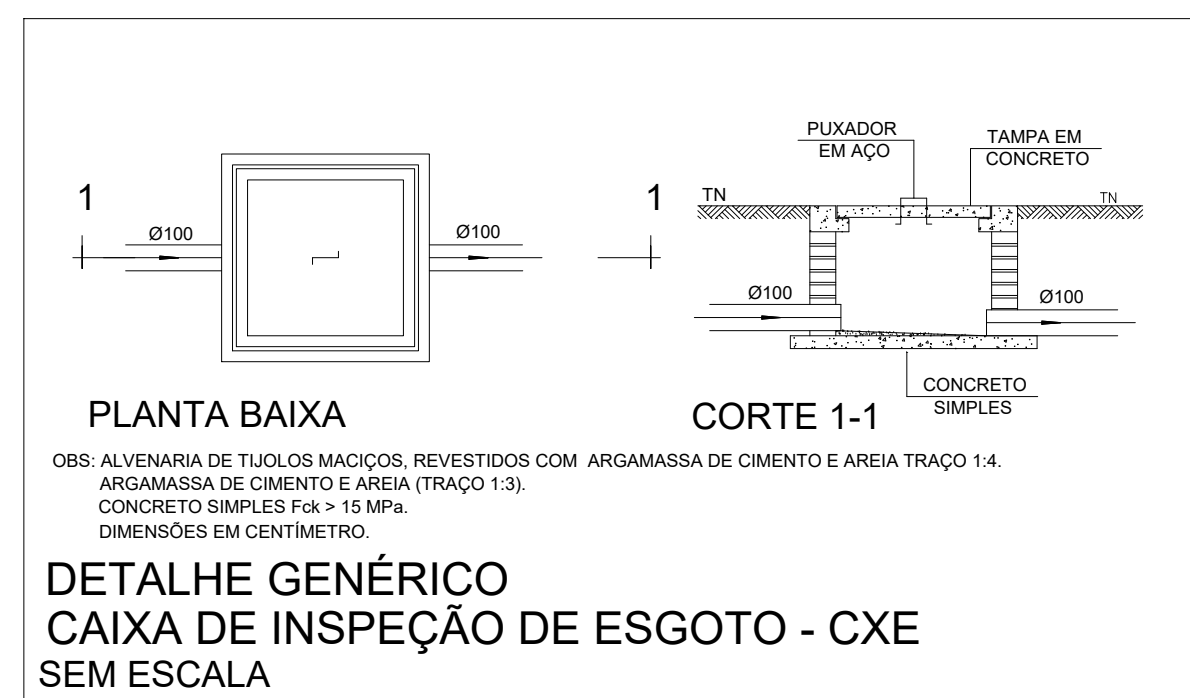


- Detalhe do tratamento de efluentes. (sem escala)

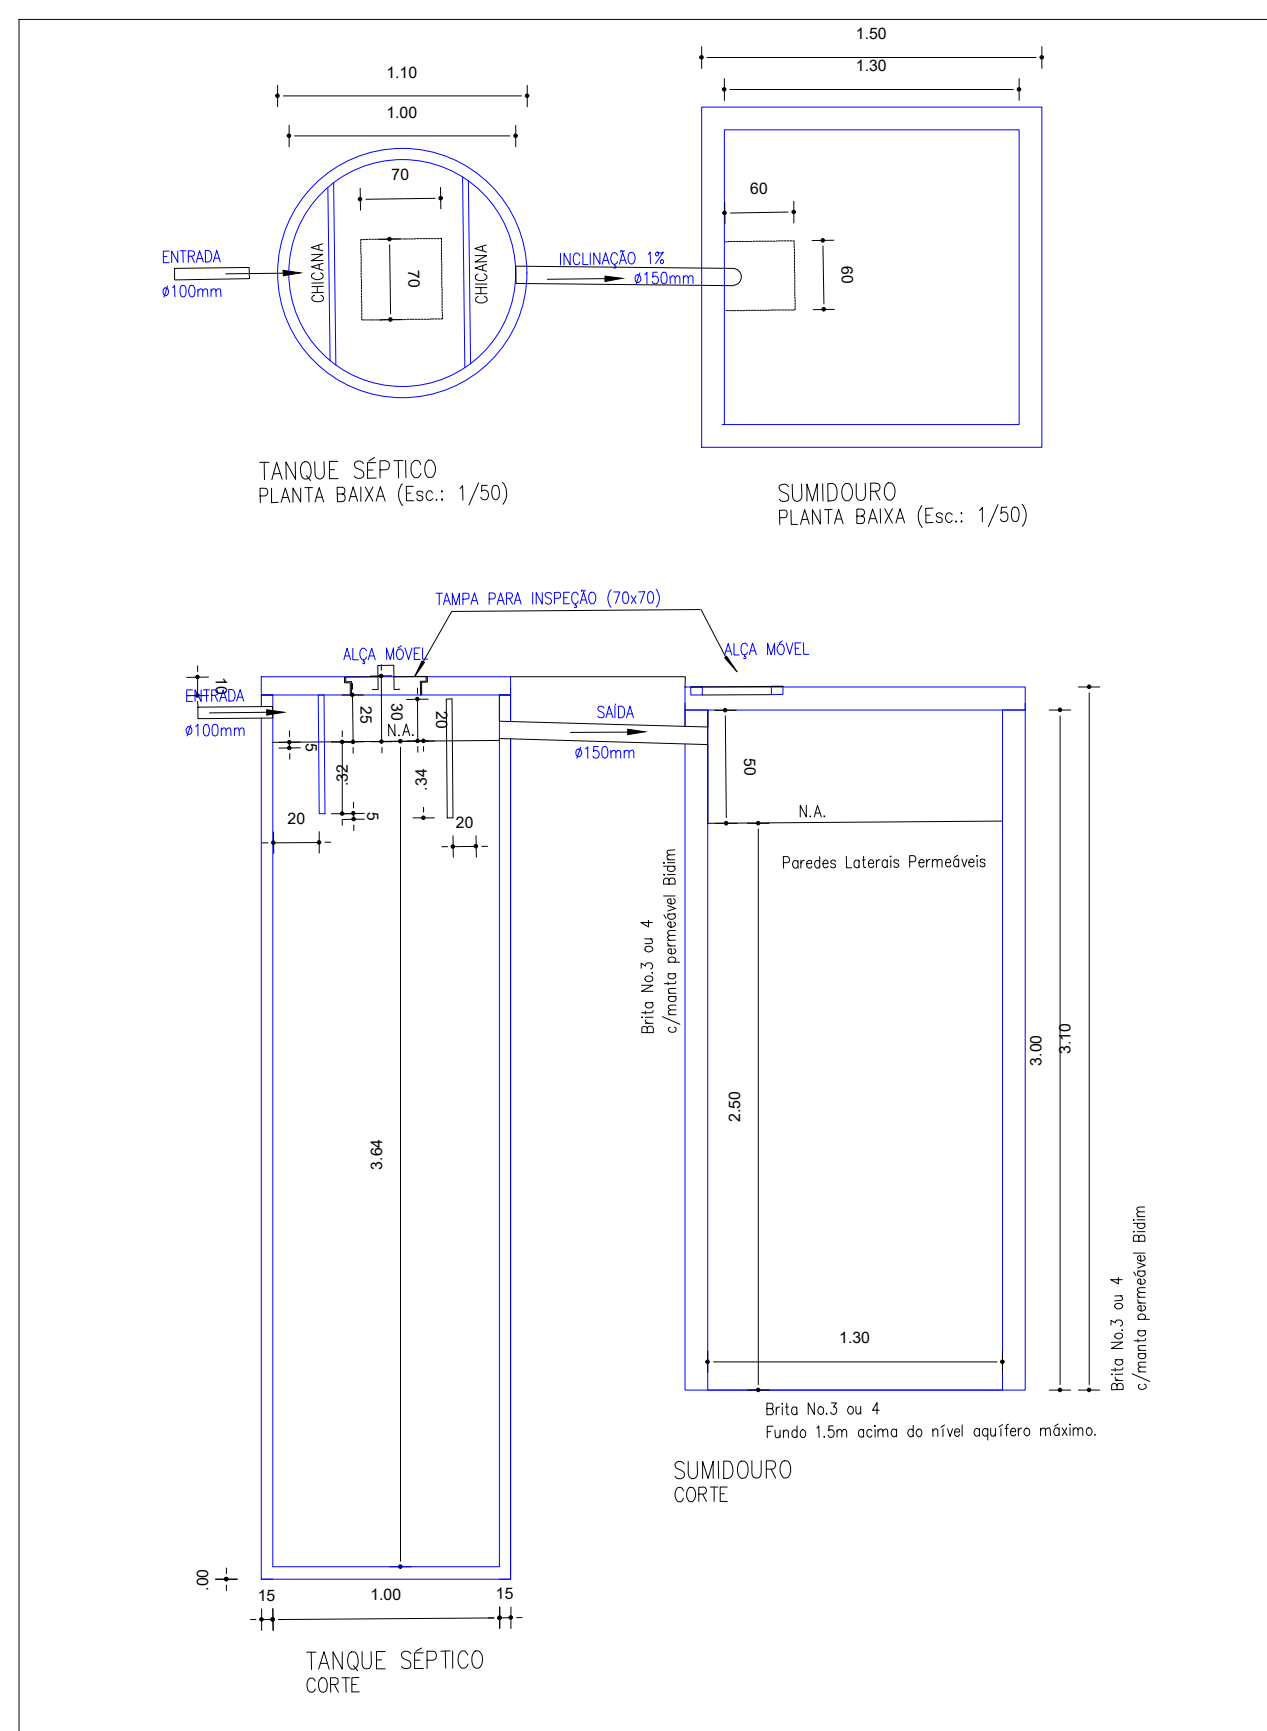

Adailton da Conceição Santos
Engenheiro Civil
Contrato nº 225/2025
CREA-BA: 3000141104 BA

PROPRIETÁRIO:	PREFEITURA MUNICIPAL DE ESPLANADA		
RESPONSÁVEL TÉCNICO:	ADAILTON DA CONCEIÇÃO SANTOS ENGENHEIRO CIVIL CREA-BA: 3000141104-BA		
PROJETO:	REFORMA DA PRAÇA LADISLAU CAVALCANTE		
LOCAL:	Avenida Mario Andreazza, Centro, Esplanada-Bahia		
PLANTA:	SANITÁRIO GERAL - COTAS		
ESCALA:	1/250	CONTRÔLE:	DATA: 25/07/2025
PROJETO:	SANITÁRIO		