


LEGENDA QUIOSQUES:		
	D1 – Joelho 90° – 50mm	36
	D2 – Joelho 45° – 50mm	15
	D3 – Junção simples – 50mm	18
	D4 – Caixa sifon 100 x 50mm	18
	D5 – Joelho 45° – 100mm	09
	D6 – Joelho 90° 100mm	06
	D7 –Terminal ventilação 50mm	03
	Tubo pvc, esgoto 50mm	80,19
	Tubo pvc, esgoto 100mm	74,44m
	Caixa de gordura	12
	Caixa de passagem – tijolos	06
	Sumidouro em blocos	03
	Fossa paredes em bloco	03
	SENTIDO DO FLUXO	

Adailton da Conceição Santos  
Engenheiro Civil  
Contrato nº 225/2025  
CREA-BA: 3000141104 BA

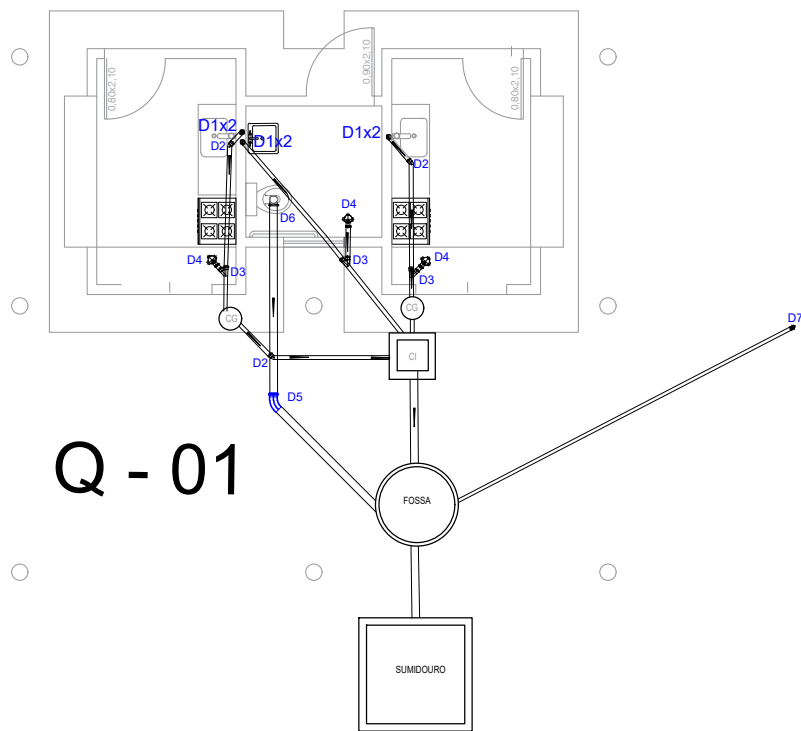

DETALHAMENTO QUIOSQUES  
ESCALA 1:100

PROPRIETÁRIO:  
PREFEITURA MUNICIPAL DE ESPLANADA

RESPONSÁVEL TÉCNICO:  
ADAILTON DA CONCEIÇÃO SANTOS  
ENGENHEIRO CIVIL  
CREA-BA: 3000141104-BA



PROJETO

REFORMA DA PRAÇA LADISLAU CAVALCANTE

LOCAL: Avenida Mario Andreazza, Centro, Esplanada-Bahia

PLANTA:

DETALHAMENTO SANITÁRIO

ESCALA: 1/100      CONTROLE:      DATA: 25/07/2025

PROJETO: SANITÁRIO

03 / 06