


| LEGENDA QUIOSQUES: | | |
|---|------------------------------|--------|
|  | D1 – Joelho 90° – 50mm | 36 |
|  | D2 – Joelho 45° – 50mm | 15 |
|  | D3 – Junção simples – 50mm | 18 |
|  | D4 – Caixa sifon 100 x 50mm | 18 |
|  | D5 – Joelho 45°– 100mm | 09 |
|  | D6 – Joelho 90° 100mm | 06 |
|  | D7 –Terminal ventilação 50mm | 03 |
|  | Tubo pvc, esgoto 50mm | 80,19 |
|  | Tubo pvc, esgoto 100mm | 74,44m |
|  | Caixa de gordura | 12 |
|  | Caixa de passagem – tijolos | 06 |
|  | Sumidouro em blocos | 03 |
|  | Fossa paredes em bloco | 03 |
|  | SENTIDO DO FLUXO | |

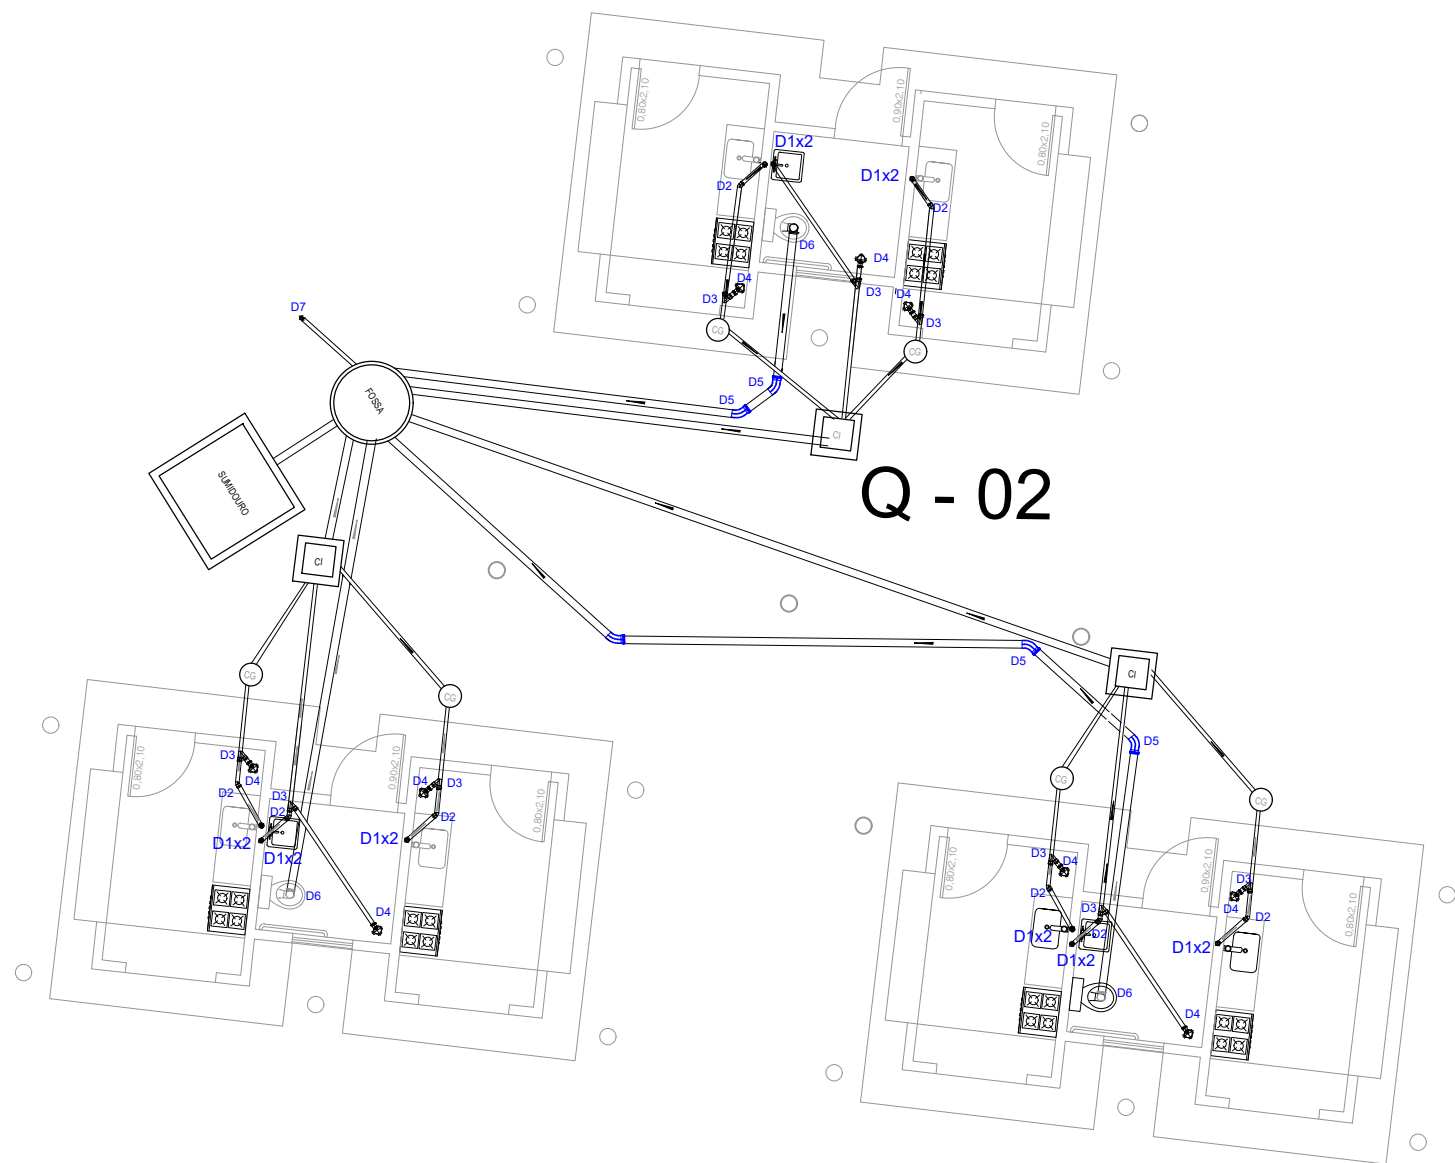

Adailton da Conceição Santos
Engenheiro Civil
Contrato nº 225/2025
CREA-BA: 3000141104 BA

Q - 03

DETALHAMENTO QUIOSQUES
ESCALA 1:100

PROPRIETÁRIO:
PREFEITURA MUNICIPAL DE ESPLANADA

RESPONSÁVEL TÉCNICO:
ADAILTON DA CONCEIÇÃO SANTOS
ENGENHEIRO CIVIL
CREA-BA: 3000141104-BA



PROJETO

REFORMA DA PRAÇA LADISLAU CAVALCANTE

LOCAL: Avenida Mario Andreazza, Centro, Esplanada-Bahia

PLANTA:

DETALHAMENTO SANITÁRIO

ESCALA: 1/100 CONTROLE: DATA: 25/07/2025

PROJETO: SANITÁRIO

04/06