


LEGENDA QUIOSQUES:		
	D1 - Joelho 90° - 50mm	36
	D2 - Joelho 45° - 50mm	15
	D3 - Junção simples - 50mm	18
	D4 - Caixa sifon 100 x 50mm	18
	D5 - Joelho 45°- 100mm	09
	D6 - Joelho 90° 100mm	06
	D7 -Terminal ventilação 50mm	03
	Tubo pvc, esgoto 50mm	80,19
	Tubo pvc, esgoto 100mm	74,44m
	Caixa de gordura	12
	Caixa de passagem - tijolos	06
	Sumidouro em blocos	03
	Fossa paredes em bloco	03
	SENTIDO DO FLUXO	

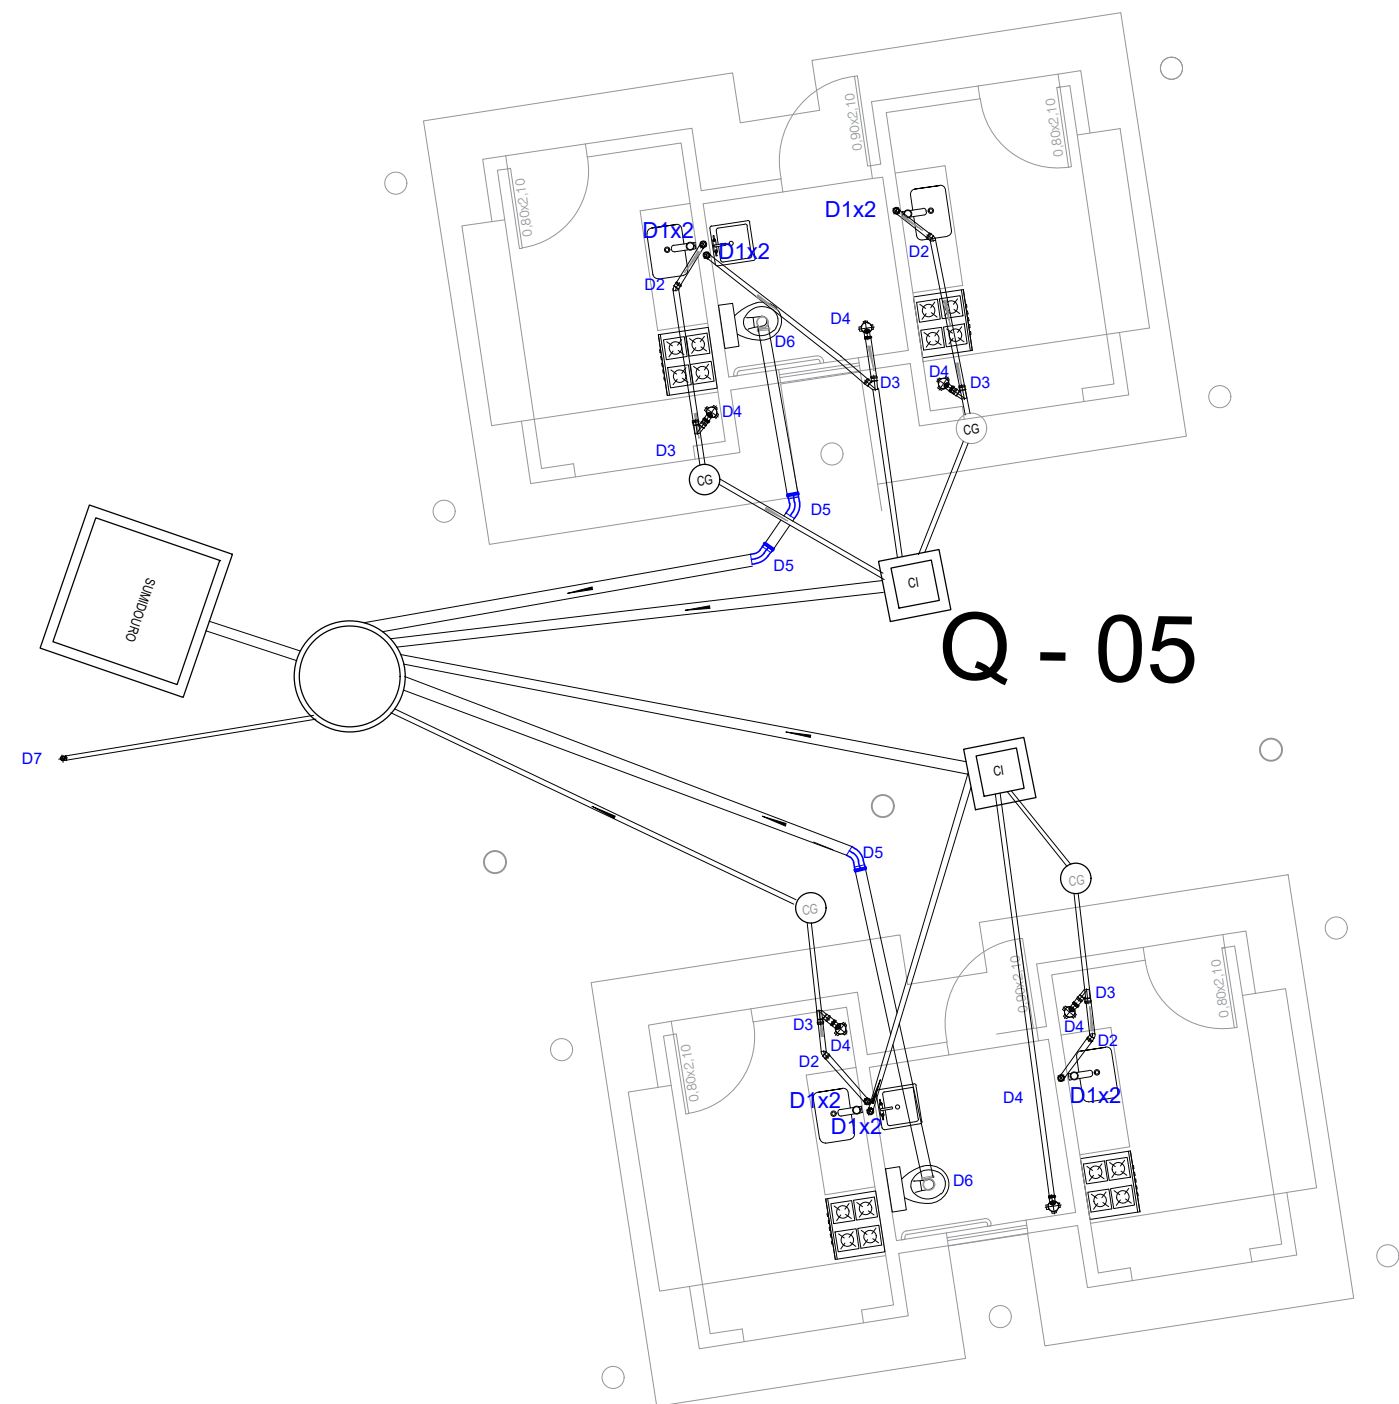

Adailton da Conceição Santos
Engenheiro Civil
Contrato nº 225/2025
CREA-BA: 3000141104 BA

DETALHAMENTO QUIOSQUES
ESCALA 1:75

Q - 06

PROPRIETÁRIO: PREFEITURA MUNICIPAL DE ESPLANADA			
RESPONSÁVEL TÉCNICO: ADAILTON DA CONCEIÇÃO SANTOS ENGENHEIRO CIVIL CREA-BA: 3000141104-BA			
PROJETO REFORMA DA PRAÇA LADISLAU CAVALCANTE			
LOCAL: Avenida Mario Andreazza, Centro, Esplanada-Bahia			
PLANTA: DETALHAMENTO SANITÁRIO		05 / 06	
ESCALA: 1/75	CONTROLE:		DATA: 25/07/2025
PROJETO: SANITÁRIO			