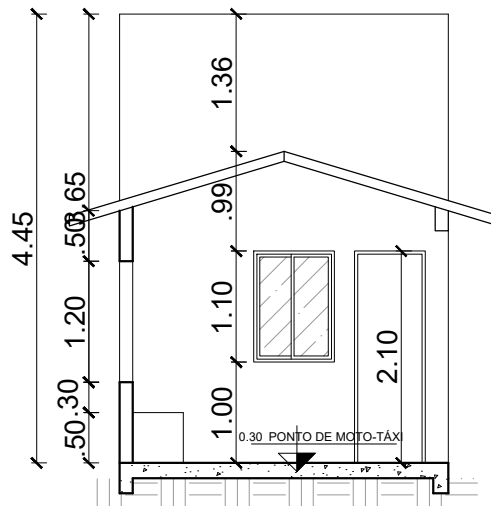
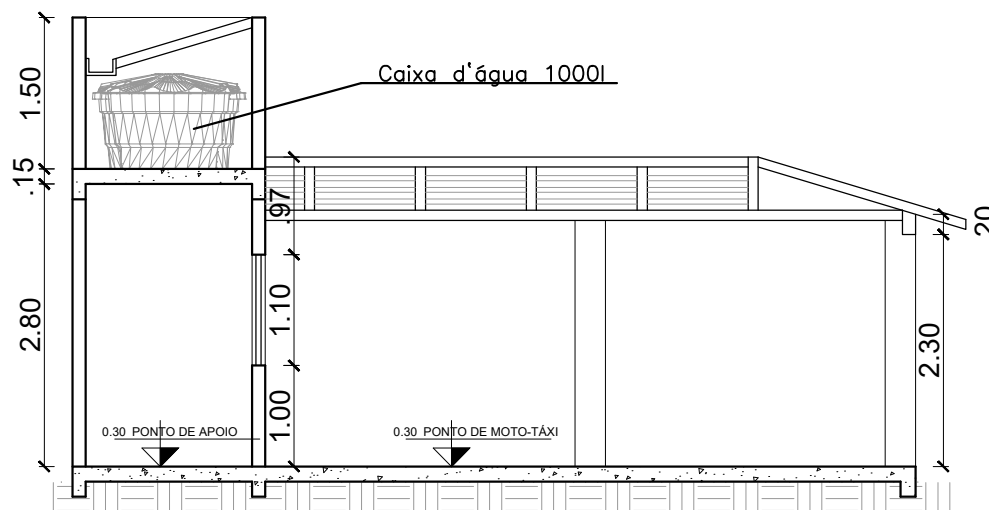

Adailton da Conceição Santos
Engenheiro Civil
Contrato nº 225/2025
CREA-BA: 3000141104 BA



 **CORTE A-A**
ESCALA 1:75



 **CORTE B-B**
ESCALA 1:75

PROPRIETÁRIO:

PREFEITURA MUNICIPAL DE ESPLANADA

RESPONSÁVEL TÉCNICO:

ADAILTON DA CONCEIÇÃO SANTOS
ENGENHEIRO CIVIL
CREA-BA: 3000141104-BA



PROJETO

REFORMA DA PRAÇA LADISLAU CAVALCANTE

LOCAL: Avenida Mario Andreazza, Centro, Esplanada-Bahia

PLANTA:

PONTO DE MOTO TÁXI

ESCALA:

1/75

CONTROLE:

DATA:

25/07/2025

PROJETO:

CORTES

02/03