



Adailton da Conceição Santos
Engenheiro Civil
Contrato nº 225/2025
CREA-BA: 3000141104 BA

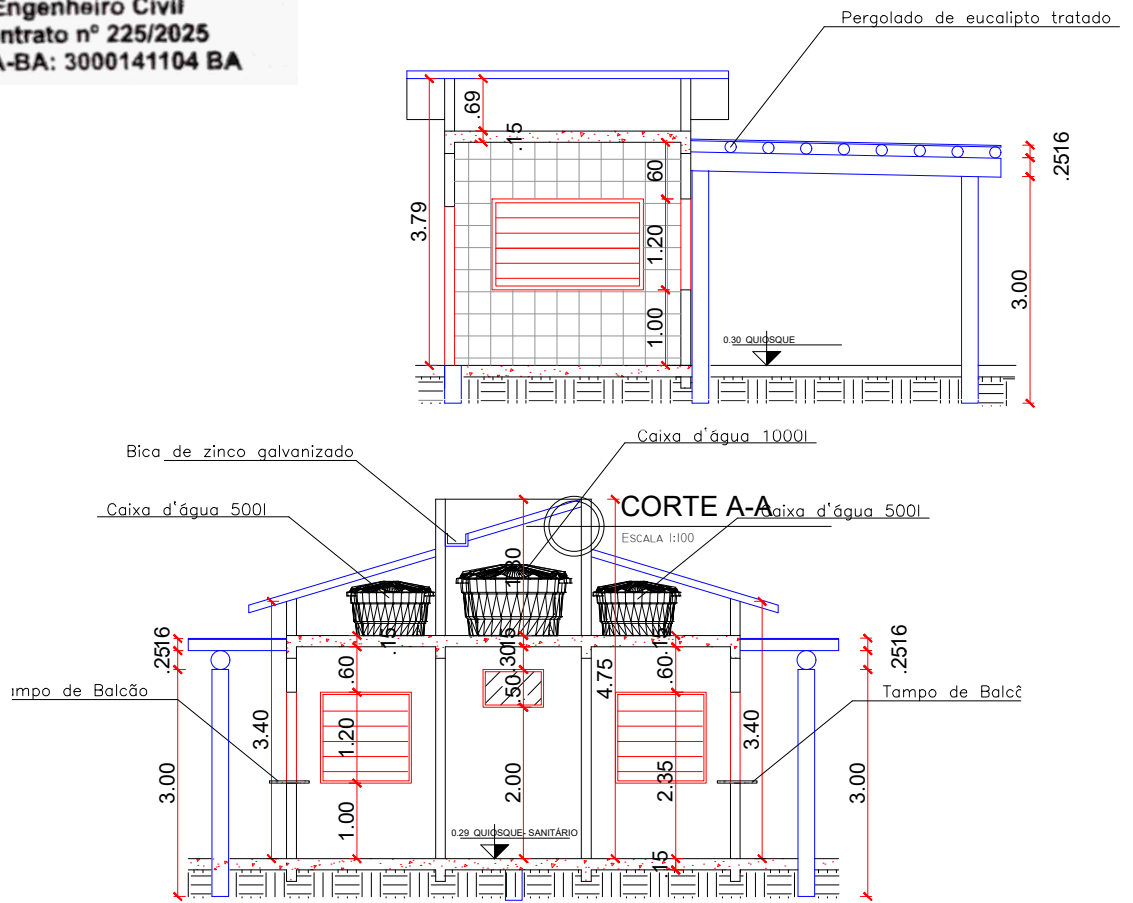

 **Corte B-B**
ESCALA 1:100

 **CORTE B-B**
ESCALA 1:100

PROPRIETÁRIO:

PREFEITURA MUNICIPAL DE ESPLANADA

RESPONSÁVEL TÉCNICO:

ADAILTON DA CONCEIÇÃO SANTOS
ENGENHEIRO CIVIL
CREA-BA: 3000141104-BA



PROJETO

REFORMA DA PRAÇA LADISLAU CAVALCANTE

LOCAL: Avenida Mario Andreazza, Centro, Esplanada-Bahia

PLANTA:

QUIOSQUE

ESCALA: 1/100

CONTROLE:

DATA: 25/07/2025

PROJETO: CORTES

02/03