



FACHADA FRONTAL  
ESCALA 1:100

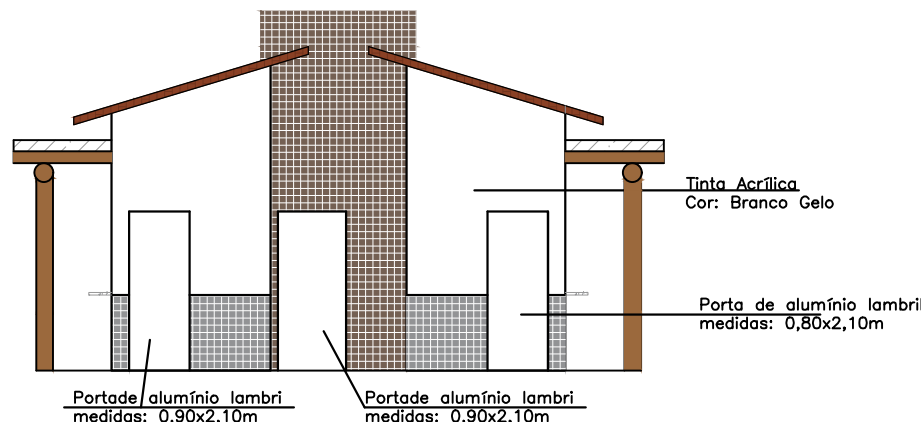


FACHADA POSTERIOR  
ESCALA 1:75

OBSERVAÇÕES				
DISCRIMINAÇÃO				
ÁREA CONSTRUÍDA			59,50m²	
DESCRIÇÃO: CONSTRUÇÃO DESTINADA PARA QUIOSQUES PARA A PRAÇA LADISLAU CAVALCANTI				
CONTENDO DOIS QUIOSQUES, BANHEIRO COLETIVO E PERGOLADO DE EUCALIPTO TRATADO				
ESPECIFICAÇÕES DE MATERIAIS - CONVENÇÕES				
LEGENDA		MATERIAIS	QUANTIDADE	
PISO	▲	PISO EM ALTA RESISTÊNCIA, COR CINZA, COM POLIMENTO	14,13m²	
	▲	PISO INTERTRAVADO (10x20)cm, 6cm DE ESPESSURA		
PAREDE	○	PAREDE REVESTIDA EM CERÂMICA (30x60) cm, NA COR BRANCA, COM ACRÉSCIMO DE 10%	70,43m²	
	■	COBERTURA COM PLACA DE POLICARBONATO, FUMÊ, 6mm	41,12m²	
FORRO	■	LAJE PINTADA COM TINTA ACRÍLICA, NA COR BRANCO GELO	14,13m²	
ESPECIFICAÇÕES ESQUADRIAS				
LEGENDA	TAMANHO	MATERIAIS	TIPO	QUANTIDADE
P1	0,80x2,10	PORTA DE ALUMÍNIO, TIPO LAMBRI, COM GUARNIÇÃO, COR BRANCA	DE ABRIR	02
P2	0,90x2,10	PORTA DE ALUMÍNIO, TIPO LAMBRI, COM GUARNIÇÃO, COR BRANCA	DE ABRIR	01
J1	2,00x1,20	JANELA EM CHAPA TRANSVISION	DE ENROLAR	02
J2	1,20x1,20	JANELA EM CHAPA TRANSVISION	DE ENROLAR	02
J3	0,80x0,50	JANELA EM CHAPA TRANSVISION	RASCULI ANTE	01

Adailton da Conceição Santos  
Engenheiro Civil  
Contrato nº 225/2025  
CREA-BA: 3000141104 BA

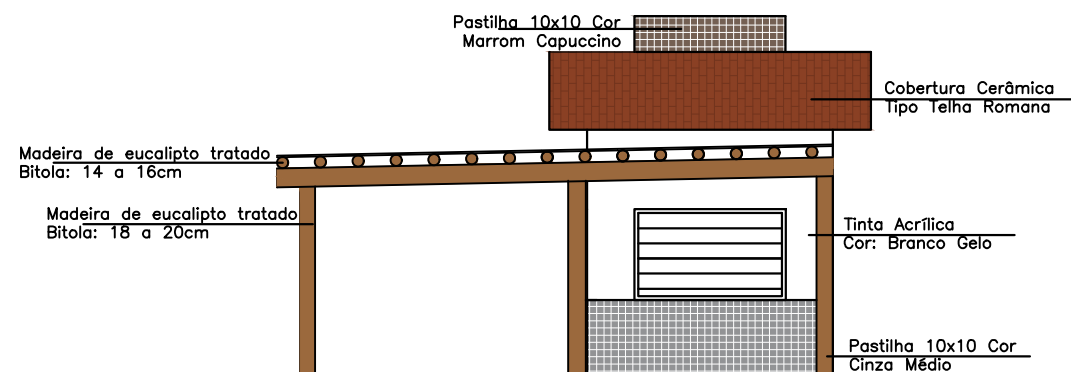

FACHADA LATERAL DIREITA  
ESCALA 1:100

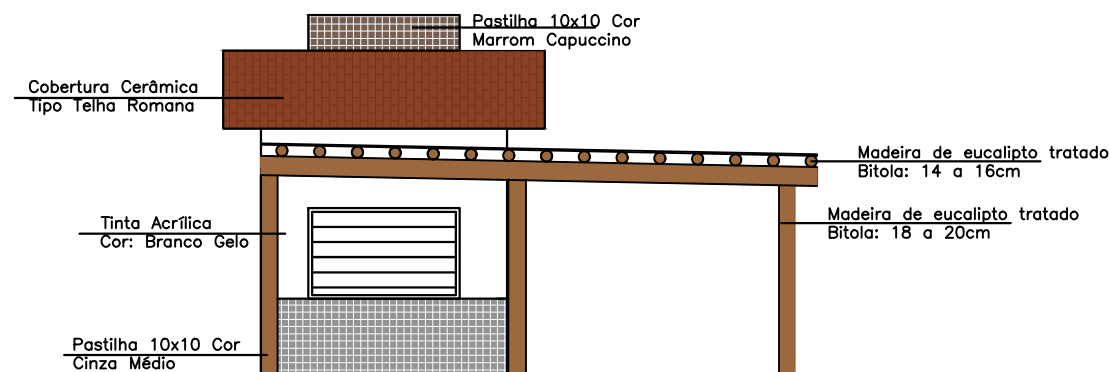

FACHADA LATERAL ESQUERDA  
ESCALA 1:75

PROPRIETÁRIO:  
PREFEITURA MUNICIPAL DE ESPLANADA

RESPONSÁVEL TÉCNICO:  
ADAILTON DA CONCEIÇÃO SANTOS  
ENGENHEIRO CIVIL  
CREA-BA: 3000141104-BA



PROJETO  
REFORMA DA PRAÇA LADISLAU CAVALCANTE

LOCAL: Avenida Mario Andreazza, Centro, Esplanada-Bahia

PLANTA:  
QUIOSQUES

ESCALA: 1/75  
CONTROLE:  
DATA: 25/07/2025

PROJETO: FACHADA E VISTAS

03/03