




VISTA A-A
ESCALA 1:200

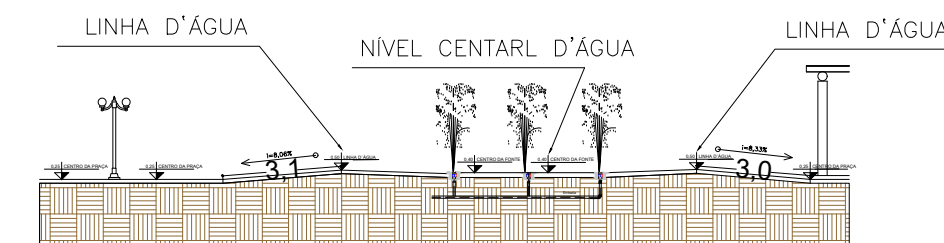

VISTA FONTE INTERATIVA
ESCALA 1:200

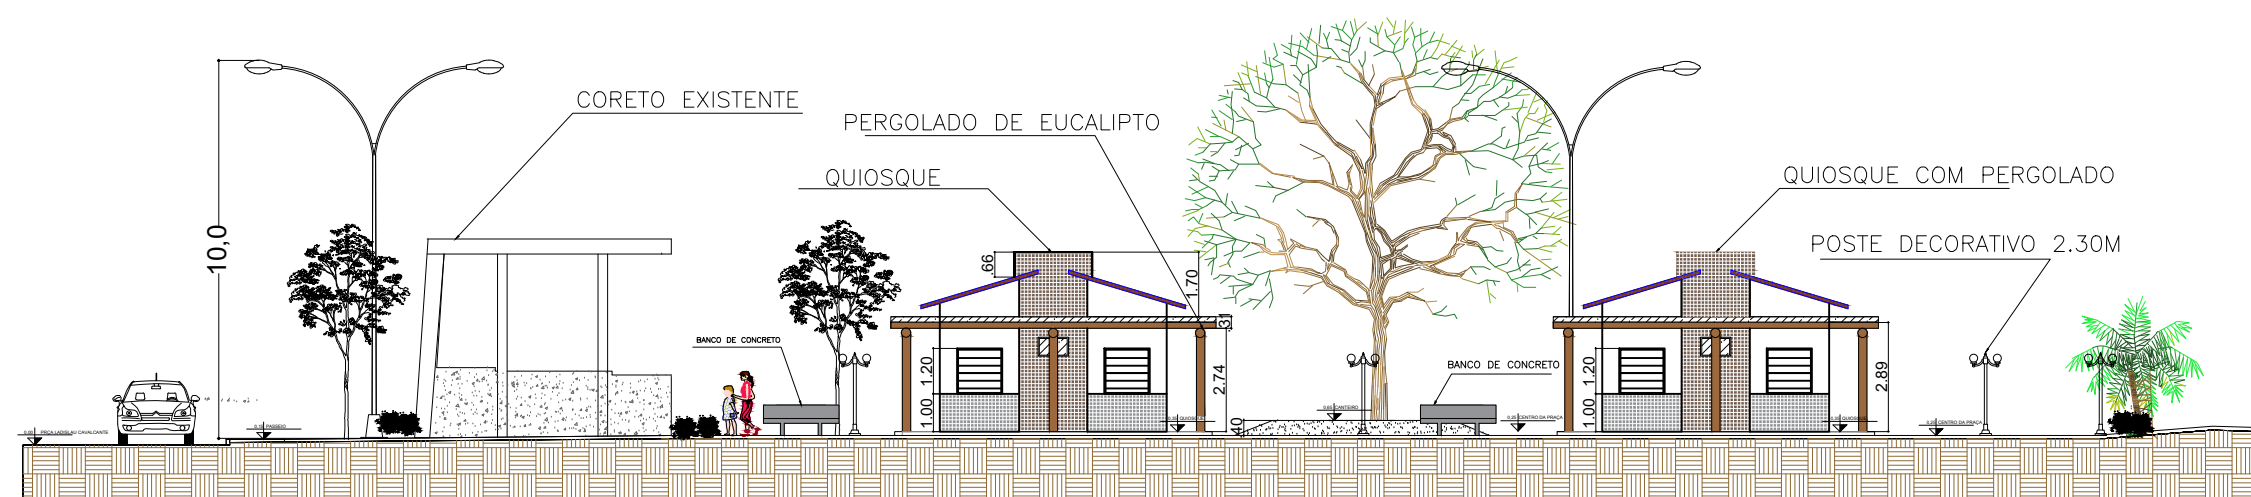

VISTA BB - TRECHO 01
ESCALA 1:200

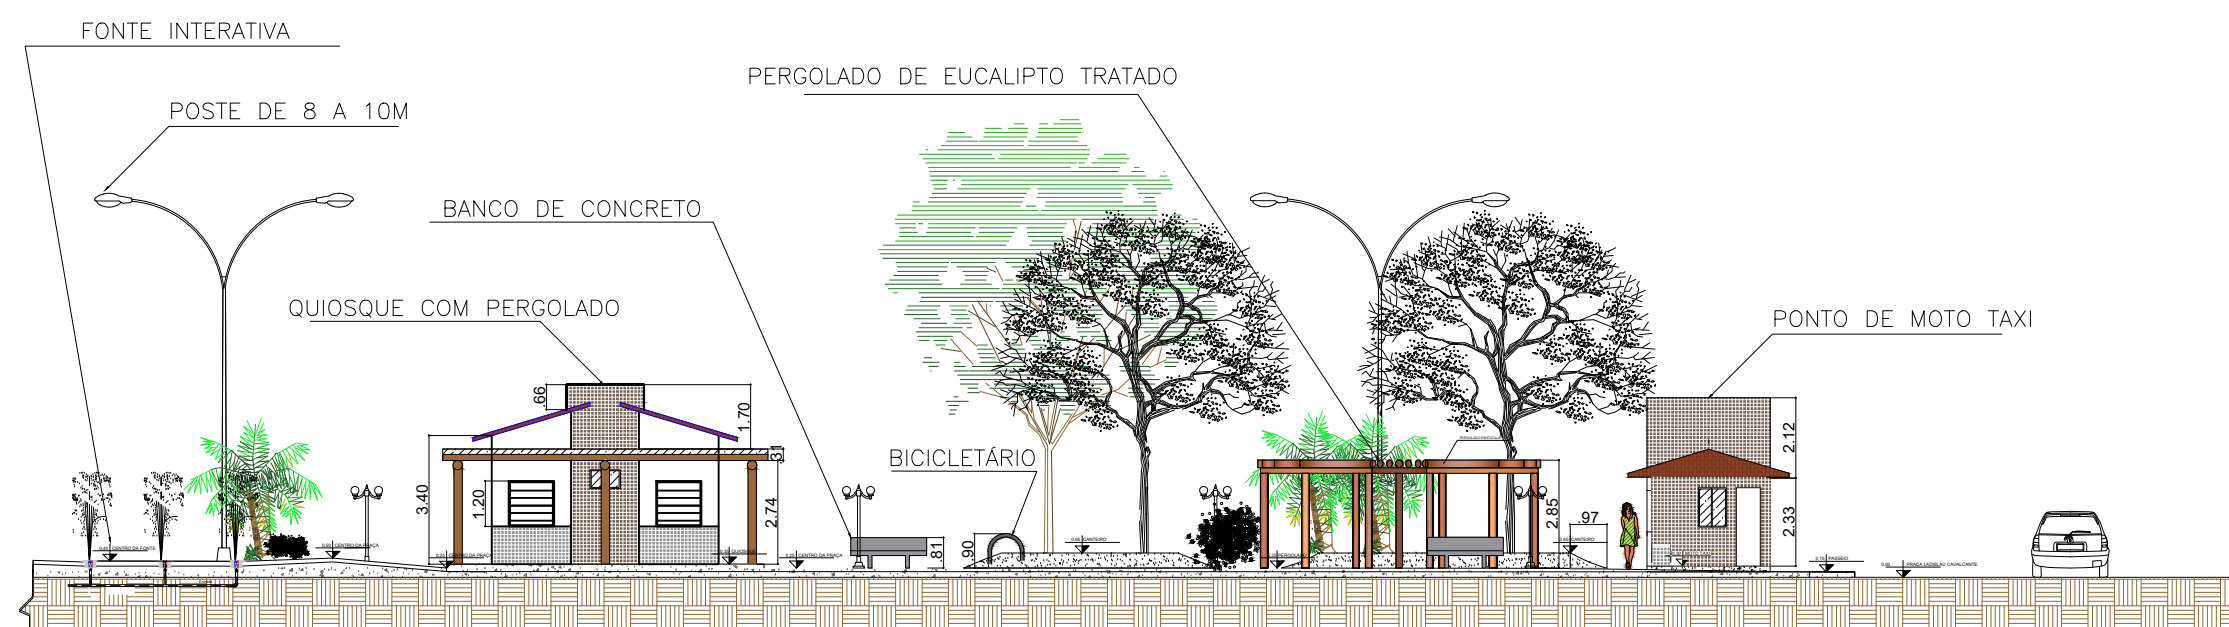

VISTA BB - TRECHO 02
ESCALA 1:200

Adailton da Conceição Santos
Engenheiro Civil
Contrato nº 225/2025
CREA-BA: 3000141104-BA

PROPRIETÁRIO:	PREFEITURA MUNICIPAL DE ESPLANADA
RESPONSÁVEL TÉCNICO:	ADAILTON DA CONCEIÇÃO SANTOS ENGENHEIRO CIVIL CREA-BA: 3000141104-BA



PROJETO
REFORMA DA PRAÇA LADISLAU CAVALCANTE
LOCAL: Avenida Mario Andreazza, Centro, Esplanada-Bahia

PLANTA:

ARQUITETÔNICA — PRAÇA LADISLAU

ESCALA: 1/200

CONTROLE:

DATA: 25/07/2025

PROJETO:

CORTES — VISTAS

03/03

03/03