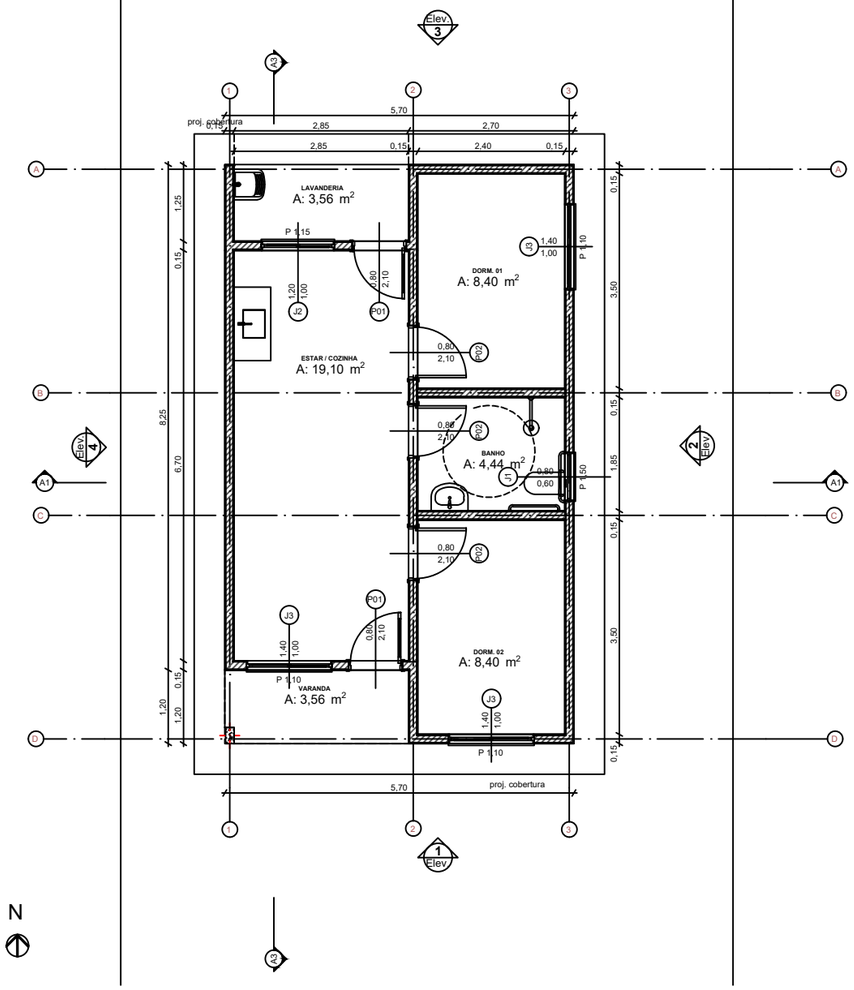

0 Planta Térreo
1:50

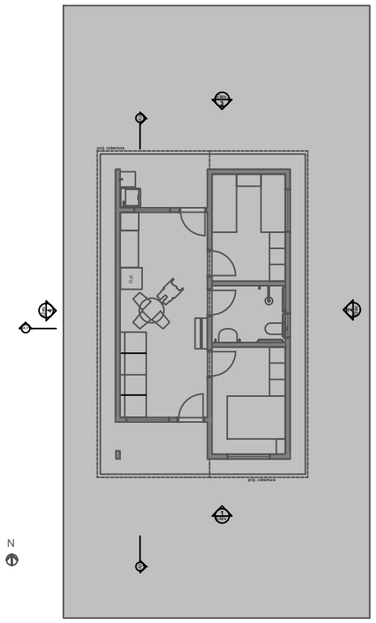

1 LAYOUT
1:100

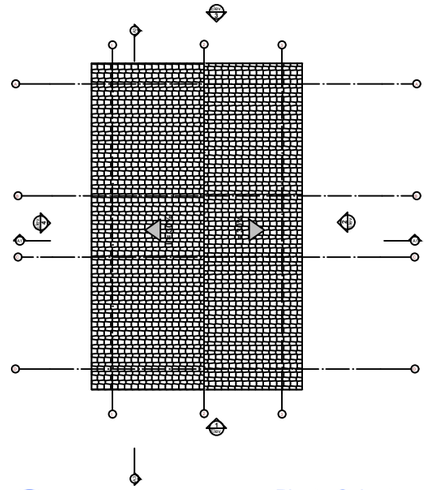

3 Planta Cobertura
Escala:1:50

REV.	DESCRIÇÃO	MODIFICADO POR	DATA

Quadro de Areas			
Piso de Origem		Cômodo	Área Medida
Nivel 0,00			
	01	ESTAR / COZINHA	19,10
	02	DORM. 01	8,40
	03	BANHO	4,44
	04	DORM. 02	8,40
	05	VARANDA	3,56
	06	LAVANDERIA	3,56
			47,46 m²

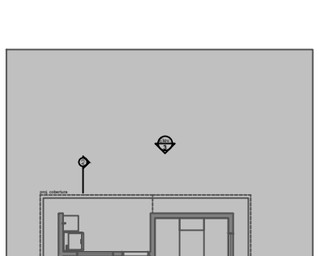

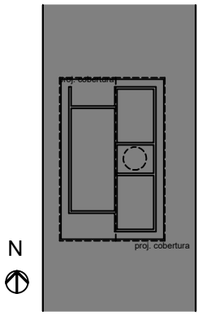

2 Implantação
Escala:1:200

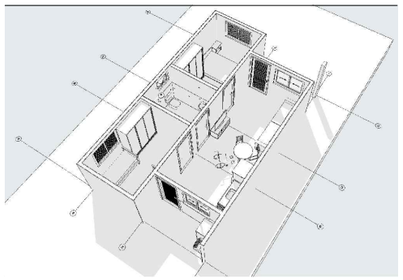

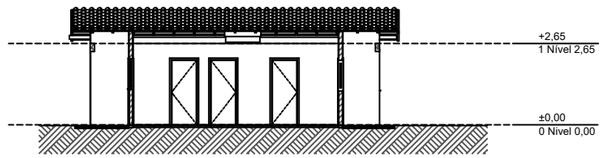

A3 Corte
1:100

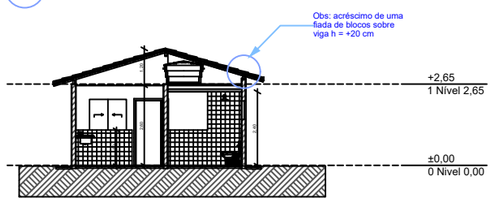

A1 Corte
1:100

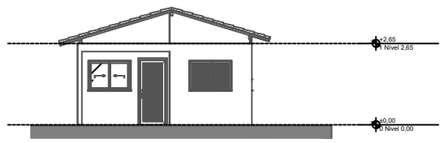

1 Elevação Frontal
1:100

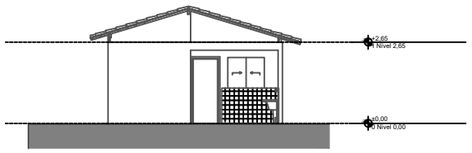

3 Elevação Posterior
1:100

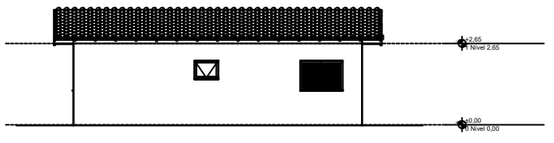

2 Lateral Direita
1:100

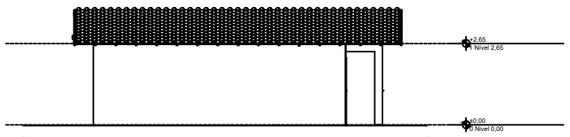

4 Lateral Esquerda
1:100

Documento assinado digitalmente
gov.br
LEONOR NUNES RIOS NETO
Data: 01/08/2025 08:54:17-0300
Verifique em https://validar.iti.gov.br

N°	POR	DATA	DESCRIÇÃO
			REVISÕES

PROPONENTE

LNETO SERVIÇOS DE ENGENHARIA

PROJETO: PROJETO FNHIS

CLIENTE: PREFEITURA MUNICIPAL DE VÁRZEA DA ROÇA

ENDEREÇO: RUA SÃO PAULO, SN, BAIRRO MORADA NOVA-VÁRZEA DA ROÇA-BA

RESP. TÉCNICO: LEONOR NUNES RIOS NETO — CREA:3000113191BA

DESENHO: ANA CAROLINA ARAÚJO SILVA SANTOS

CONTATO: (71) 99661-6110 E-MAIL: ENGLEONORNETO@GMAIL.COM

FORMATO:	DATA:
A3	JUN/2025
ESCALA:	PRANCHA:
1/75	03/13