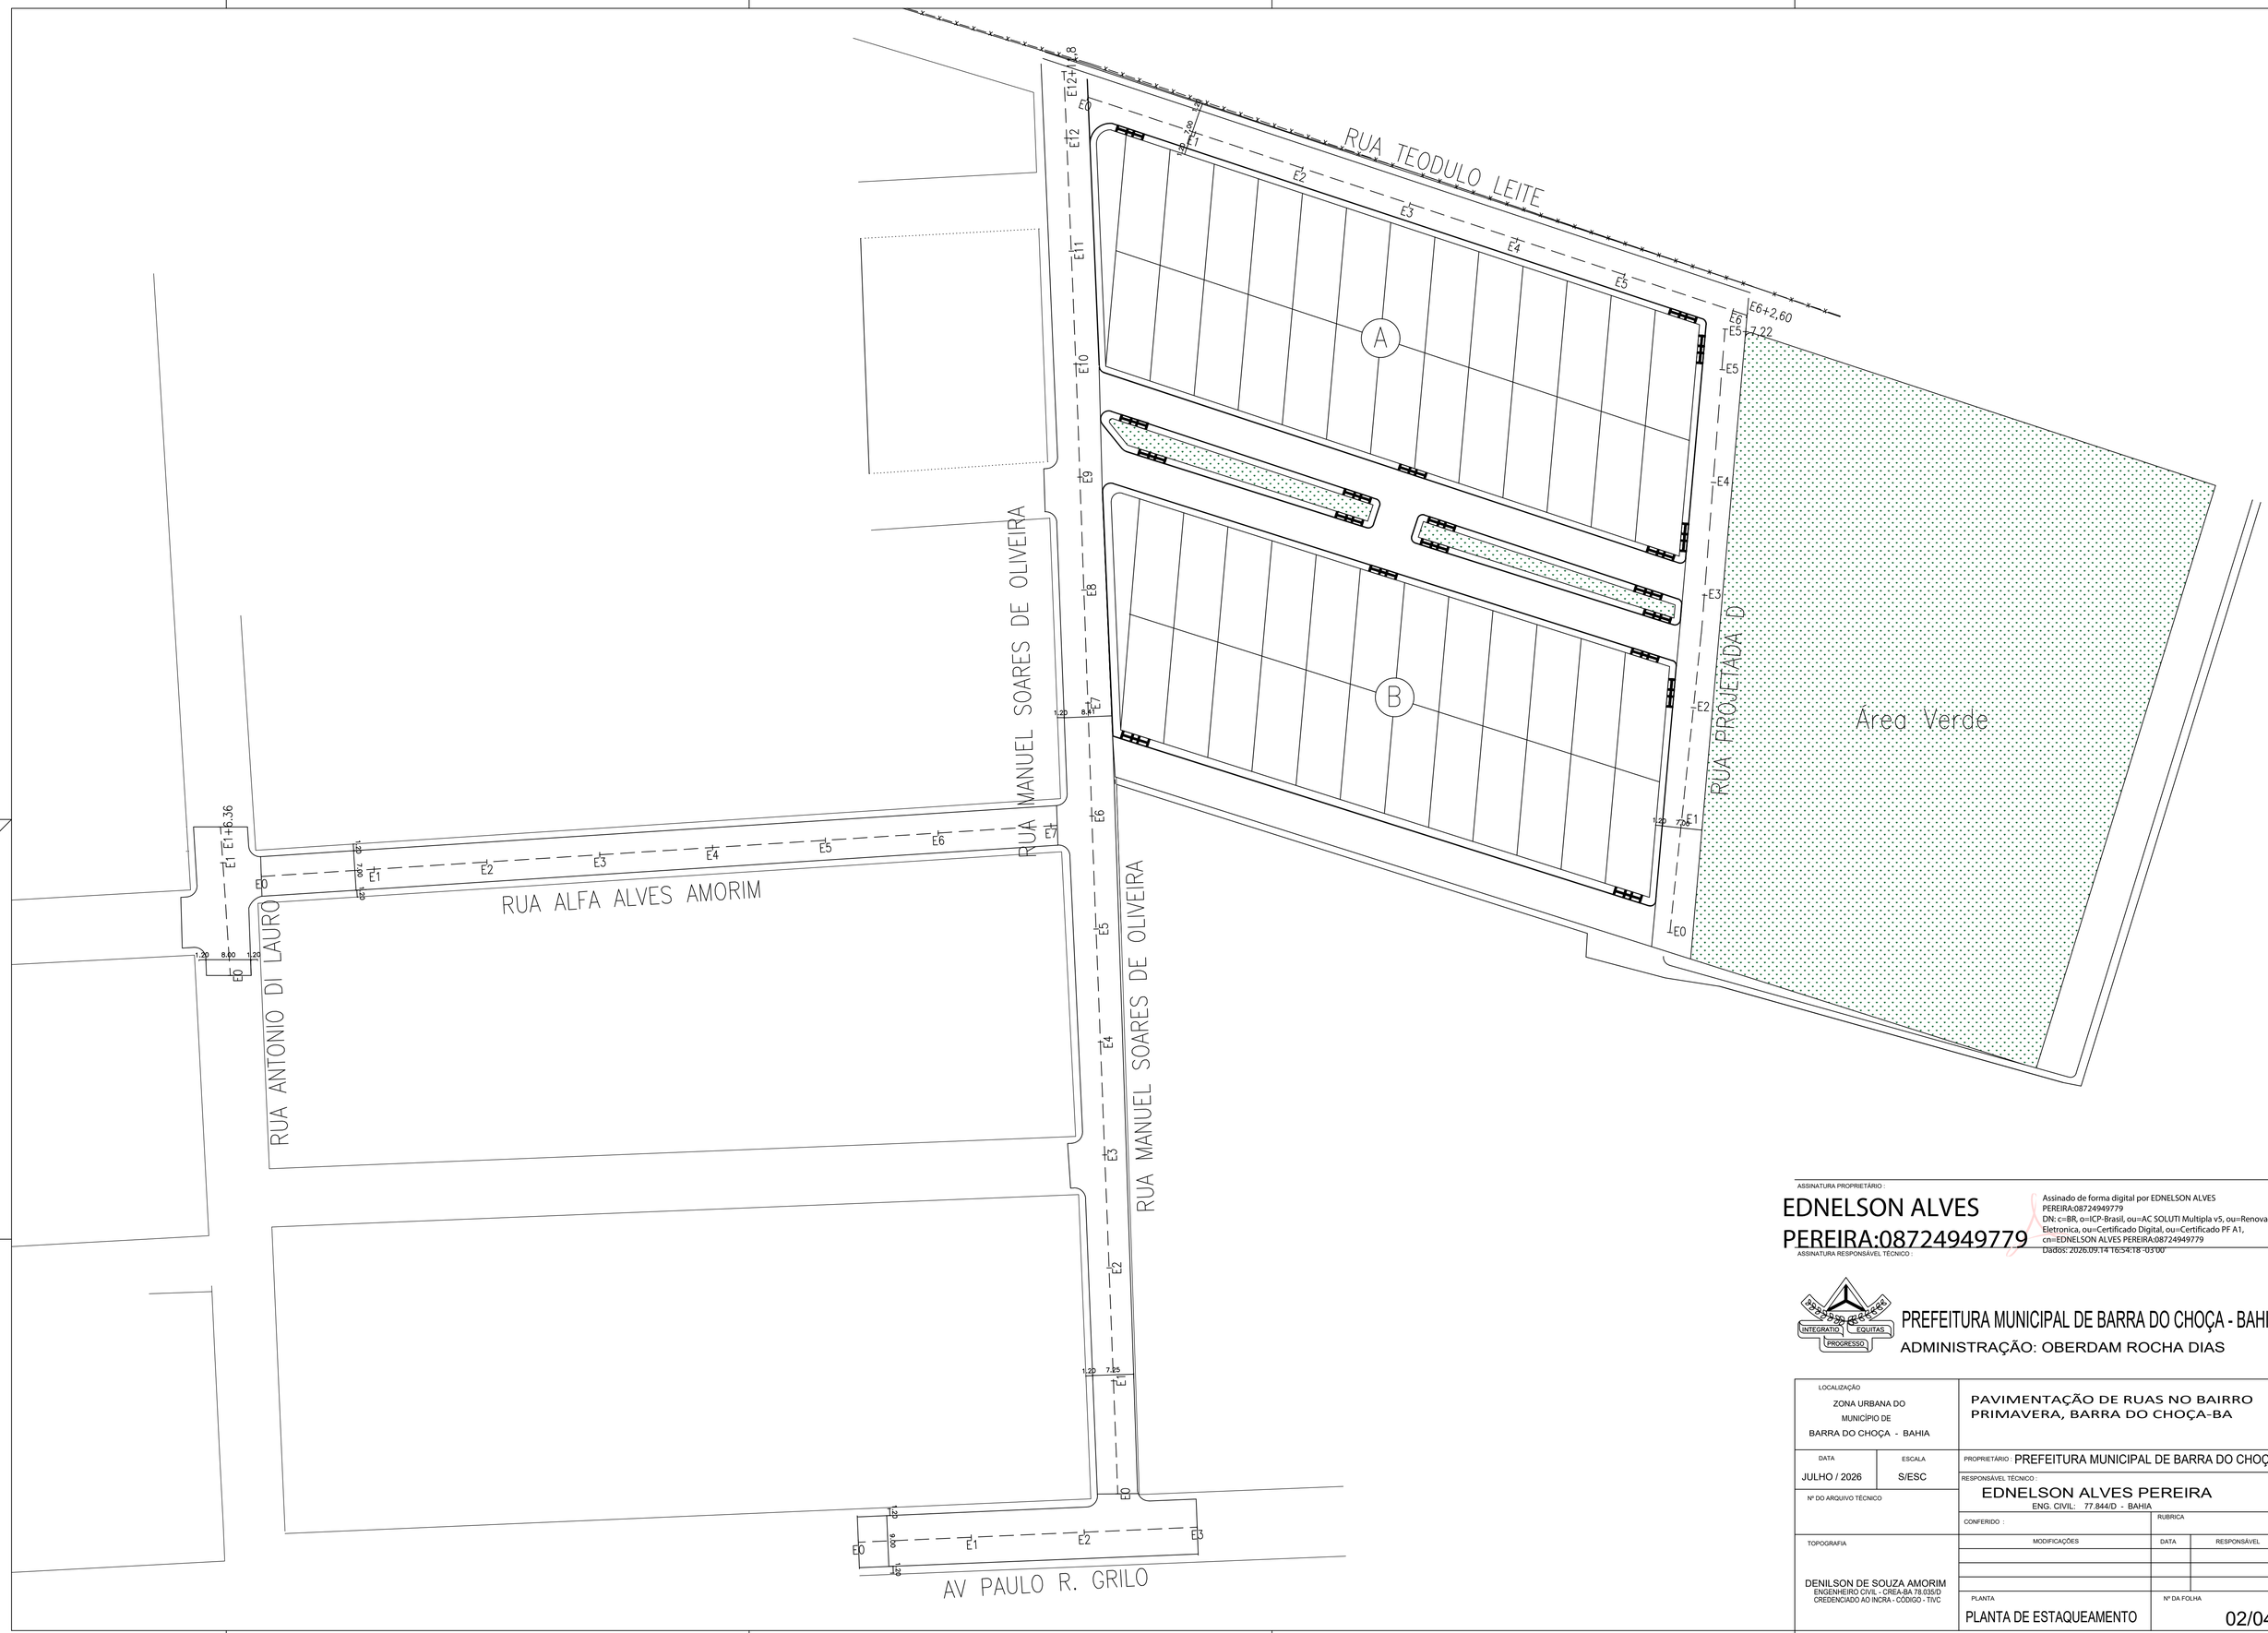


ASSINATURA PROPRIETÁRIO :

EDNELSON ALVES PEREIRA:08724949779

Assinado de forma digital por EDNELSON ALVES PEREIRA:08724949779
DN: c=BR, o=ICP-Brasil, ou=AC SOLUTI Multipla v5, ou=Renovacao Eletronica, ou=Certificado Digital, ou=Certificado PF A1, cn=EDNELSON ALVES PEREIRA:08724949779
Dados: 2026.09.14 16:54:18 -03'00'

ASSINATURA RESPONSÁVEL TÉCNICO :

ASSOCIAÇÃO DOS MUNICÍPIOS DO EXTREMO SUL DA BAHIA
INTEGRAÇÃO · EQUITAS · PROGRESSO

PREFEITURA MUNICIPAL DE BARRA DO CHOÇA - BAHIA

ADMINISTRAÇÃO: OBERDAM ROCHA DIAS

LOCALIZAÇÃO
ZONA URBANA DO MUNICÍPIO DE BARRA DO CHOÇA - BAHIA

PAVIMENTAÇÃO DE RUAS NO BAIRRO PRIMAVERA, BARRA DO CHOÇA-BA

DATA: JULHO / 2026
ESCALA: S/ESC

PROPRIETÁRIO : PREFEITURA MUNICIPAL DE BARRA DO CHOÇA

RESPONSÁVEL TÉCNICO :
EDNELSON ALVES PEREIRA
ENG. CIVIL: 77.844/D - BAHIA

Nº DO ARQUIVO TÉCNICO

CONFERIDO : RUBRICA

MODIFICAÇÕES	DATA	RESPONSÁVEL

TOPOGRAFIA
DENILSON DE SOUZA AMORIM
ENGENHEIRO CIVIL - CREA-BA 78.035/D
CREDENCIADO AO INCRA - CÓDIGO - TIVC

PLANTA: PLANTA DE ESTAQUEAMENTO

Nº DA FOLHA: 02/04